

ΕΦΗΜΕΡΙΣ ΤΗΣ ΚΥΒΕΡΝΗΣΕΩΣ
ΤΗΣ ΕΛΛΗΝΙΚΗΣ ΔΗΜΟΚΡΑΤΙΑΣ

ΕΝ ΑΘΗΝΑΙΣ
ΤΗ: 27 ΙΑΝΟΥΑΡΙΟΥ 1981

ΤΕΥΧΟΣ ΤΕΤΑΡΤΟΝ

ΑΡΙΘΜΟΣ ΦΥΛΛΟΥ
32

ΠΕΡΙΕΧΟΜΕΝΑ

ΑΠΑΛΛΟΤΡΙΩΣΕΙΣ

ΑΠΟΦΑΣΕΙΣ

Περὶ ἐγκρίσεως δημιουργίας ζώνης παραλίας στὴ θέση «ΣΑΛΟΝΙΚΙΟΥ» Ἁγίου Νικολάου Χαλκιδικῆς πρὸ ἰδιοκτησίας Δ. Κολέτσα. 1

Περὶ ἐγκρίσεως δημιουργίας ζώνης παραλίας στὴ θέση «ΠΙΤΣΑΚΑΣ» Νικήτης - Χαλκιδικῆς, πρὸ ἰδιοκτησίας Καμαρίνας Κυριμκυρίδου. 2

Περὶ ἐγκρίσεως δημιουργίας ζώνης παραλίας στὴ θέση «ΚΑΛΟΓΡΗΑ» Κοινότητος Νικήτης Χαλκιδικῆς. .. 3

Περὶ ἐγκρίσεως δημιουργίας ζώνης παραλίας στὴ θέση «ΜΑΛΑΚΩΝΤΑ» Ἐρετρίας πρὸ ἰδιοκτησίας Ἀθαν. καὶ Χρ. Παπαπυρίδη καὶ Σάββα Κουρούκλη. 4

Περὶ κηρύξεως ὡς ἀναδασωτέας ἐκτάσεως 25 στρεμμάτων, στὴ θέση Πυργὰς τοῦ Δήμου Ἄνω Λιοσίων τοῦ Νομοῦ Ἀττικῆς. 5

ΑΠΑΛΛΟΤΡΙΩΣΕΙΣ

ΑΠΟΦΑΣΕΙΣ

Ἀριθ. Ν. 6939/1521 (1)

Περὶ ἐγκρίσεως δημιουργίας ζώνης παραλίας στὴ θέση «ΣΑΛΟΝΙΚΙΟΥ» Ἁγίου Νικολάου Χαλκιδικῆς πρὸ ἰδιοκτησίας Δ. Κολέτσα.

Ο ΥΠΟΥΡΓΟΣ ΟΙΚΟΝΟΜΙΚΩΝ

Ἔχοντας ὑπόψη:

1. Τὶς διατάξεις τῶν παρ. 2 καὶ 5 τοῦ ἄρθρου 6 τοῦ Α.Ν. 2344/1940 «περὶ αἰγιαλοῦ καὶ παραλίας», ὅπως ἀντικαταστάθηκαν μὲ τὶς διατάξεις τοῦ ἄρθρου 13 τοῦ Νόμου 1078/1980.

2. Τὴν σύμφωνη γνώμη τοῦ Γενικοῦ Ἐπιτελείου Ναυτικοῦ, ποὺ διατυπώθηκε στὸ Φ.187.2/720/80/Σ.2377/10.11.1980 ἔγγραφό του.

3. Τὴ 2131/27.4.1979 ἀπόφαση τοῦ Νομάρχη Χαλκιδικῆς, μὲ τὴν ὁποία ἐπικυρώθηκαν ἡ ἔκθεση τῆς Ἐπιτροπῆς καὶ τὸ σχετικὸ τοπογραφικὸ διάγραμμα, ποὺ δημοσιεύθηκαν στὸ 595/29.10.1980 Φ.Ε.Κ. τ. Δ'.

4. Τὴ Δ. 2652/66/20.5.1980 κοινὴ ἀπόφαση τῶν Πρωθυπουργοῦ καὶ Ὑπουργοῦ Οἰκονομικῶν «περὶ ἀναθέσεως ἁρμοδιοτήτων στοὺς Ὑφυπουργοὺς Οἰκονομικῶν», ἀποφασίζουμε:

Ἐγκρίνουμε, γιὰ τὴν προσαύξηση τοῦ αἰγιαλοῦ, τὴ δημιουργία ζώνης παραλίας στὴ θέση «ΣΑΛΟΝΙΚΙΟΥ» Ἁγίου Νικολάου Χαλκιδικῆς πρὸ ἰδιοκτησίας Δ. Κολέτσα, ὅπως, ὡς ἡ οριογραμμὴ αὐτῆς καθορίσθηκε ἀπὸ τὴν ἁρμόδια Ἐπιτροπὴ τοῦ ἄρθρου 74 τοῦ Π.Δ. 636/1977 καὶ εἰκονίζεται στὸ ἀπὸ 20.4.1978 καὶ μὲ κλίμακα 1 : 500 τοπογραφικὸ καὶ ὑψομετρικὸ διάγραμμα τοῦ Πολιτικοῦ Μηχανικοῦ Δημητρίου Π. Τσαγκάρη, τὸ ὁποῖο ἔχει θεωρηθεῖ ἀπὸ τὸ Δ/ντὴ Τεχνικῶν Ὑπηρεσιῶν Χαλκιδικῆς Ἠλ. Καρέζη, Νομομηχανικοῦ Δ.Ε. ἐπὶ 3ῳ βαθμῷ, τὴν 10.3.1979 καὶ συνοδεύει τὴν ἀπὸ 10.3.1979 ἔκθεση τῆς ἐν λόγῳ Ἐπιτροπῆς.

Ἡ παροῦσα ἀπόφαση μαζὶ μὲ τὴν ἔκθεση τῆς Ἐπιτροπῆς καὶ τὸ τοπογραφικὸ διάγραμμα νὰ δημοσιευθοῦν στὴν Ἐφημερίδα τῆς Κυβερνήσεως.

Ἡ ἀπόφαση αὐτὴ νὰ δημοσιευθεῖ στὴν Ἐφημερίδα τῆς Κυβερνήσεως.

Ἀθῆναι, 11 Δεκεμβρίου 1980

Ο ΥΦΥΠΟΥΡΓΟΣ
ΠΑΝΑΓΙΩΤΗΣ ΜΠΟΚΟΒΟΣ

ΕΚΘΕΣΙΣ

Ἐπιτροπῆς τῶν Ὁρίων τοῦ Αἰγιαλοῦ.

Πολύγυρος σήμερον τὴν 10.3.1979 ἡμέραν Σάββατο ἡ ἐπιτροπὴ καθορισμοῦ τῶν ὁρίων τοῦ αἰγιαλοῦ καὶ παραλίας ἀποτελουμένη, συμφώνως πρὸς τὴν διάταξιν τῆς παραγράφου 1 τοῦ ἄρθρου 74 τοῦ Ν.Δ. 656/1977, ἐκ τῶν:

α) Μητρούδη Μιχαὴλ ἀν/τοῦ Οἰκονομικοῦ Ἐφόρου Πολυγύρου ὡς Προέδρου.

β) Κυριακοῦ Τηλεμάχου ἀν/κοῦ Δ/ντοῦ Τεχνικῶν Ὑπηρεσιῶν.

γ) Γρηγοράκου Γεωργίου Πλωτάρχου Λ.Σ. ἀν/τοῦ Κ.Λ.Θ. καὶ ἔχουσα ὑπ' ὄψιν:

1) Τὴν διαταγὴν τῆς Νομαρχίας περὶ καθορισμοῦ τοῦ χειμερίου κύματος εἰς θέσιν «Σαλονικιοῦ» Ἁγίου Νικολάου Χαλκιδικῆς.

2) Τὴν ἀπὸ 20.4.78 τοπογραφικὸν καὶ ὑψομετρικὸν διάγραμμα τοῦ μηχανικοῦ Δημ. Τσαγκάρη ὑπὸ κλίμακα 1 : 500, θεωρηθὲν τὴν 10.3.79 ἀπὸ Δ/ντὴ Τ.Υ.Ν.Χαλκιδικῆς.

3) Τὴν ὑπ' ἀριθ. 330/20.4.78 βεβαίωση τῆς Κοινότητας Ἁγίου Νικολάου.

4) Τὴν ὑπ' ἀριθ. 2095/10.5.78 ἀπόφαση Νομαρχίας Πολυγύρου καὶ τὴν ὑπ' ἀριθ. Φ.187.2/269/2.5.78 γνωμάτευση τοῦ 'Αρχηγείου Ναυτικοῦ.

5) Τὰς διατάξεις τοῦ Α.Ν. 1540/1938 ὡς ἐτροποποιήθη ὑπὸ τοῦ Α.Ν. 2344/1940 καὶ τοῦ Α.Ν. 263/1968, καθ' ἃς ὁ καθορισμὸς τῆς ὁριογραμμῆς τοῦ αἰγιαλοῦ γίνεται ἐπὶ τοπογραφικοῦ καὶ ὑψομετρικοῦ διαγράμματος χαρασσομένης ἐπ' αὐτοῦ ἐρυθρᾶς γραμμῆς διὰ τὴν ὁριογραμμὴν τοῦ αἰγιαλοῦ, κιτρίνης γραμμῆς, διὰ τὴν ὁριογραμμὴν τῆς παραλίας καὶ κυανῆς γραμμῆς διὰ τὸν παλαιὸν αἰγιαλὸν εἰς περίπτωσιν καθ' ἣν ἕνεκα προσχώσεως ἢ ἄλλης αἰτίας εἶναι διάφορος τοῦ εἰς τὸ παρελθὸν τοιούτου κλπ., ὅτε δύναται νὰ καθορισθῇ ἡ παλαιὰ θέσις τοῦ αἰγιαλοῦ, ἡ ὑφισταμένη μέχρι τοῦ ἔτους 1884, ἐὰν ὑφίστανται κατοχαὶ ἰδιωτῶν ἢ καὶ πρότερον ἂν δὲν ὑφίστανται τοιαῦται.

'Επίσης τὰς ὑπ' ἀριθ. 64/1959 καὶ 630/1964 γνωμοδοτήσεις τοῦ Νομικοῦ Συμβουλίου τοῦ Κράτους.

6) Τὰς ἐκ τῆς ἐνεργηθείσης τὴν 10.3.1979 αὐτοψίας προκύψαντα στοιχεῖα διαπιστώθηκε ὅτι.

α) Δὲν μπορεῖ νὰ χαρακτηρισθεῖ παλαιὸς αἰγιαλὸς ἡ περιοχὴ μεταξὺ τῶν καθέτων συντεταγμένων 2.100 καὶ 2.250, ὅπως βεβαιώνεται ἀπὸ κατοίκους τῆς περιοχῆς 'Αγίου Νικολάου καὶ ἀπὸ τὴν ἀπὸ 3.3.79 συνημμένη βεβαίωση τῆς Κοινότητας 'Αγίου Νικολάου, ἡ ὁποία βεβαιώνει τὴν ὕπαρξη παλαιοῦ κεραμοποιείου, μὲ λάκους προερχόμενους ἀπὸ χωματοληψία καὶ λοφίσκους καμίνια. Τὰ ἀγροτεμάχια αὐτὰ εἶναι ἰδιοκτησίας κατοίκων 'Αγίου Νικολάου, ὅπως φαίνεται καὶ στὴν συνημμένη βεβαίωση τῆς κοινότητας.

β) Ἡ χάραξη γιὰ τὴν περίπτωση Φαχαντίδου ἀπόφαση Νομάρχου 2095/10.5.1878 γνωμάτευση 'Αρχηγείου Ναυτικοῦ Φ.187.2/269/2.5.78 περατοῦται στὸν ἄξονα Χ-Χ'. Ἂν καὶ τὸ τμῆμα ἀπὸ Χ-Χ' μέχρι Α-Α' ποὺ ἀπομένει γιὰ τὴν παροῦσα χάραξη δὲν συμπληρώνει 500 μέτρα μήκους ἀκτίνας, ἡ ἐπιτροπὴ ἔχει τὴν γνώμη ὅτι, ἀφ' ἑνὸς ἐπειδὴ στὸν ἄξονα Α-Α' κλείνει ὁ κόλπος μὲν τὴν τοπονυμίαν «Κόλπος Σαλονικιοῦ» καὶ ἀφ' ἑτέρου ἀπὸ τὴν ἄξονος Α-Α' καὶ πέρα, ὅτι φαίνεται ἀπὸ τὴν ὑψομετρικὴ ἀποτύπωση ἀλλὰ καὶ ἀπὸ τὴν ἐπὶ τόπου αὐτοψίαν, ἀρχίζει ἀπότομο πρανὲς ποὺ δὲν ἐπιτρέπει οὔτε παραβίαση τοῦ αἰγιαλοῦ καὶ δὲν ὑπάρχει ἐν πάσει περιπτώσει θέμα καταπατήσεως συμφερόντων τοῦ Δημοσίου, δὲν ἀπαιτεῖται περαιτέρω ἐπέκτασις τῆς παρούσης χαράξεως, ἀποφασίζει :

Καθορίζει ἐπὶ τοῦ ἀνωτέρω διαγράμματος

α) Διὰ συνεχοῦς ἐρυθρᾶς γραμμῆς τὴν ὁριογραμμὴν τοῦ αἰγιαλοῦ ἀπὸ 1,2.....7 ὁριογραμμὴ αἰγιαλοῦ.

β) Διὰ συνεχοῦς κιτρίνης γραμμῆς τὴν ὁριογραμμὴν τῆς παραλίας ἀπὸ 1',2'.....8' ὁριογραμμὴ παραλίας.

γ) Διὰ συνεχοῦς κυανῆς γραμμῆς τὴν ὁριογραμμὴν τοῦ παλαιοῦ αἰγιαλοῦ ἀπὸ 1'',2''.....9'' παλαιοῦ αἰγιαλοῦ.

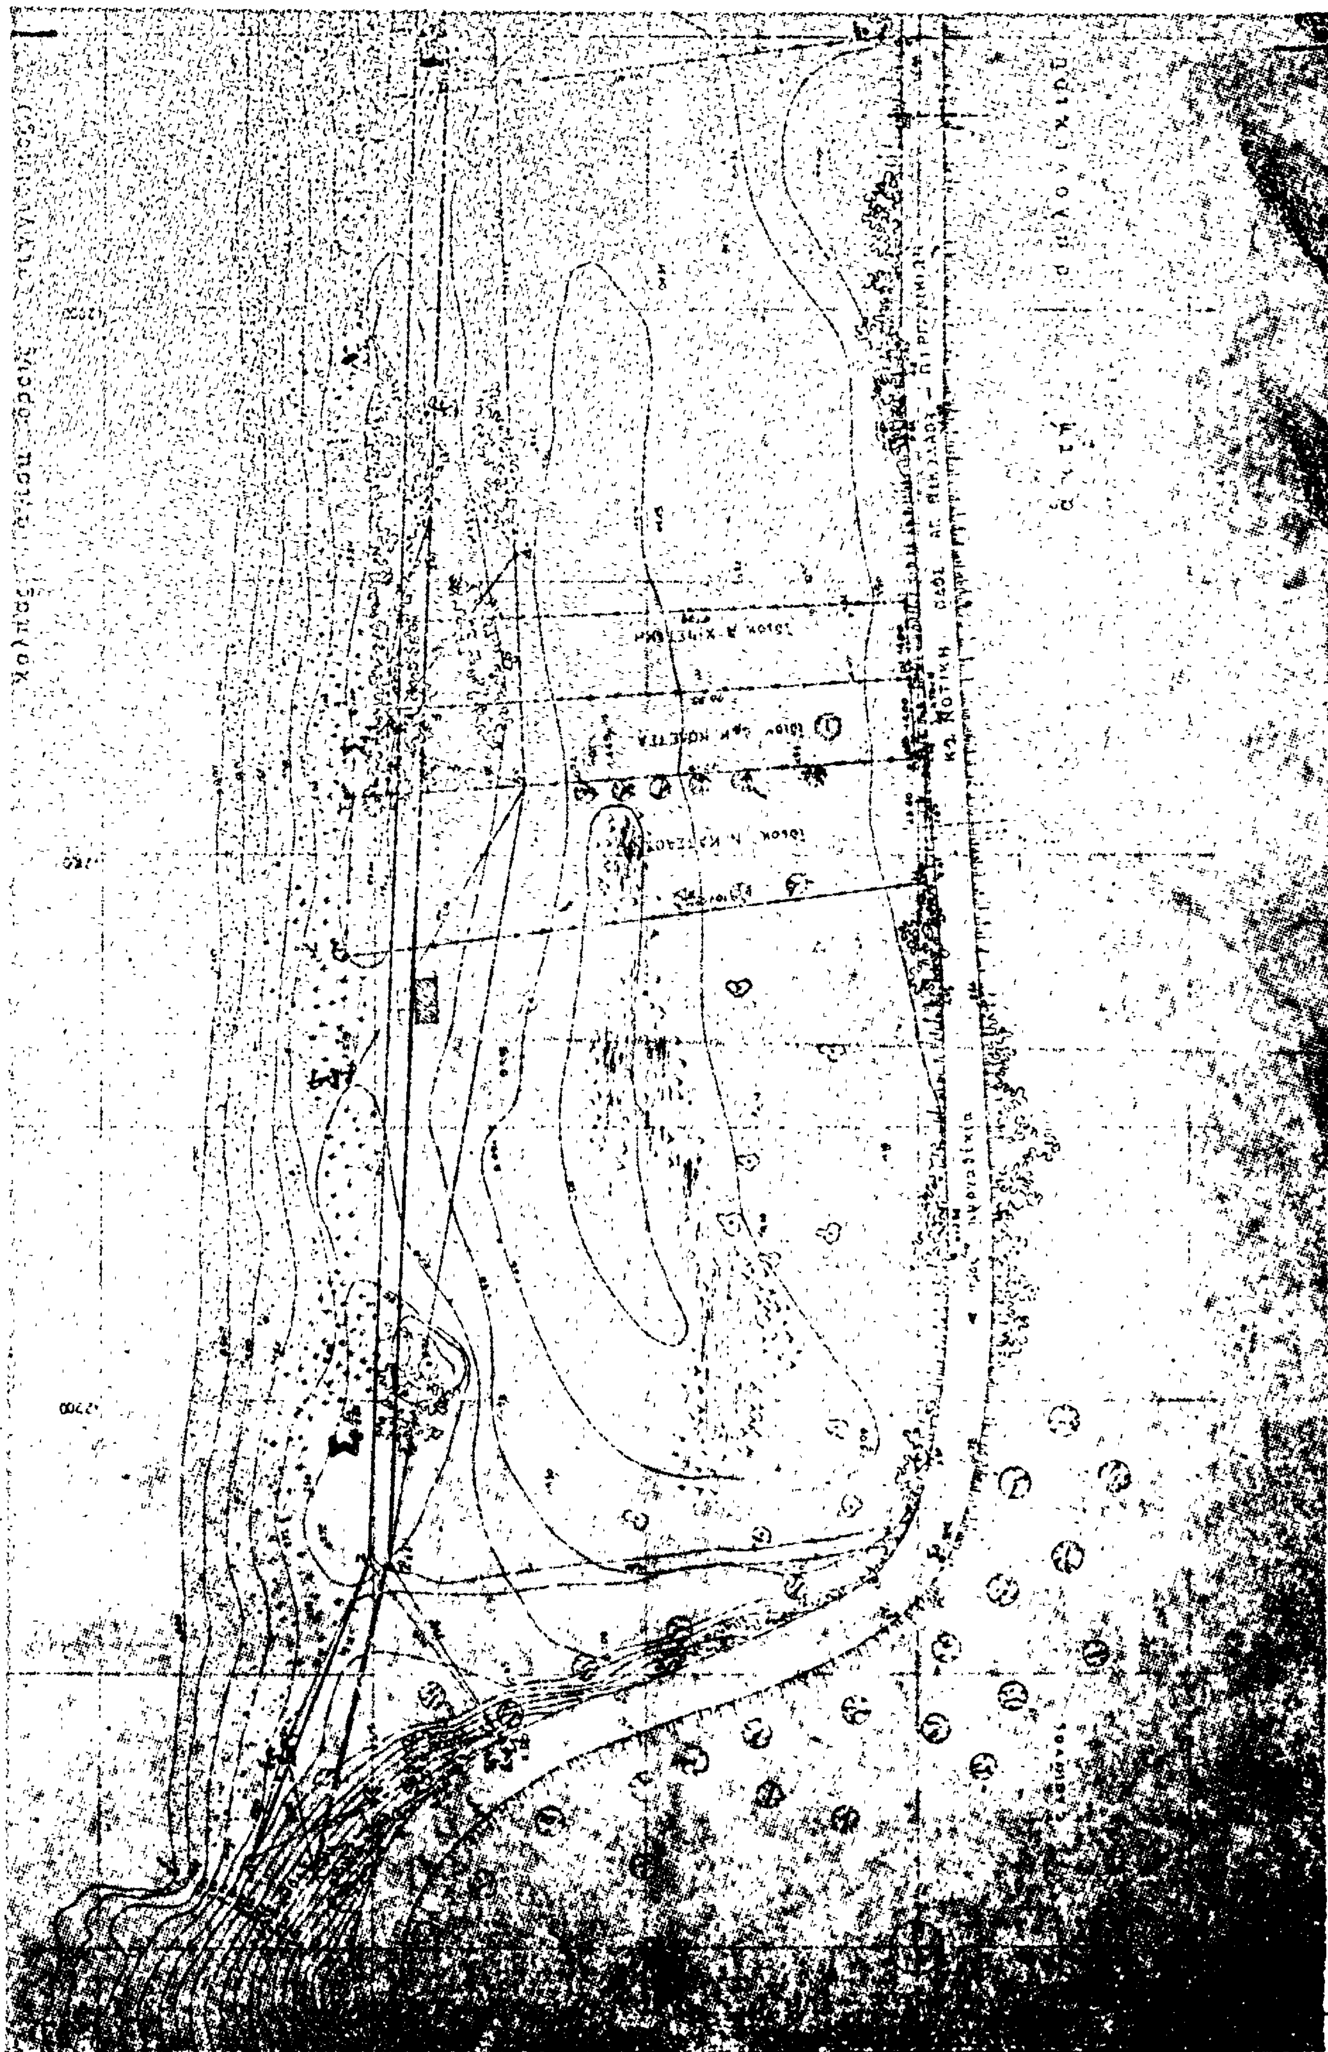
Συνειμμένα :

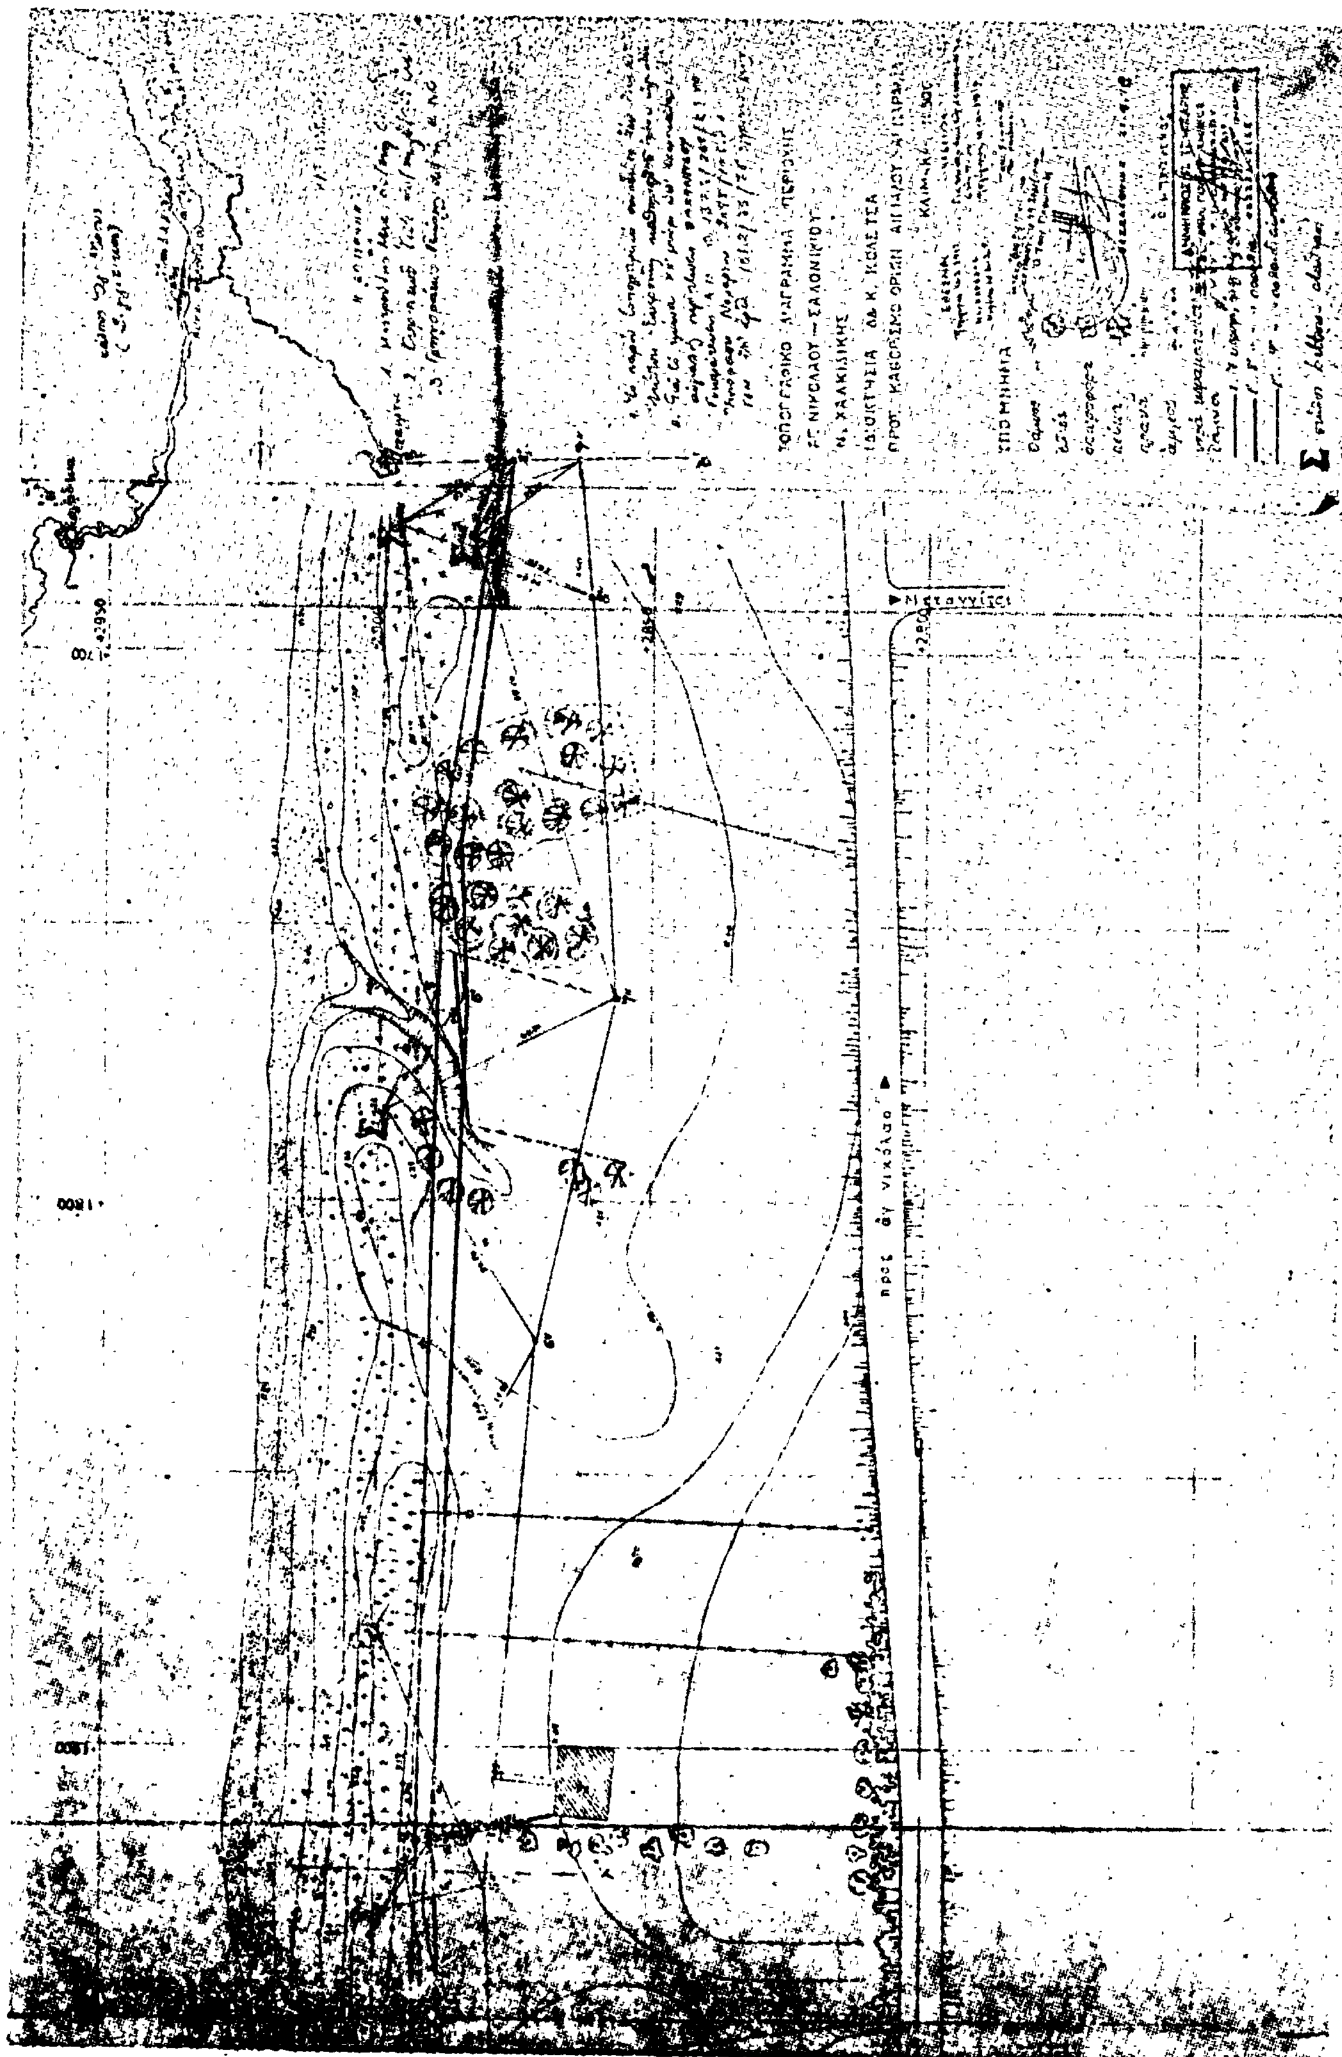
1) Βεβαίωση Κοινότητας εἰς διπλοῦν.

Οἱ ἐξασφαλίσεις ἔγιναν ἀπὸ στύλους Μπετὸν Σ7-Σ6-Σ5 κ.λ.π.

Ὁ Πρόεδρος
ΜΙΧΑΗΛ ΜΗΤΡΟΥΔΗΣ

Τὰ Μέλη
ΤΗΛΕΜΑΧΟΣ ΚΥΡΙΑΚΟΥ - ΓΕΩΡΓ. ΓΡΗΓΟΡΑΚΟΣ




ΤΟΠΟΓΡΑΦΙΚΟ ΔΙΑΓΡΑΜΜΑ ΠΕΡΙΟΧΗΣ
Ν. ΧΑΛΚΙΔΙΚΗΣ
Μεταγγίτσι
προς Αγ. Νικόλαο

Ἀριθ. Ν. 9637/1522 (2)

Περὶ ἐγκρίσεως δημιουργίας ζώνης παραλίας στὴ θέση «ΠΙΤΣΑΚΑΣ» Νικήτης-Χαλκιδικῆς, πρὸ ἰδιοκτησίας Καμαρίνας Κυριμκυρίδου.

Ο ΥΠΟΥΡΓΟΣ ΟΙΚΟΝΟΜΙΚΩΝ

Ἔχοντας ὑπόψη:

1. Τὶς διατάξεις τῶν παρ. 2 καὶ 5 τοῦ ἄρθρου 6 τοῦ Α.Ν. 2344/1940 «περὶ αἰγιαλοῦ καὶ παραλίας», ὅπως ἀντικαταστάθηκαν μὲ τὶς διατάξεις τοῦ ἄρθρου 13 τοῦ Νόμου 1078/1980.
2. Τὴ σύμφωνη γνώμη τοῦ Γενικοῦ Ἐπιτελείου Ναυτικοῦ, ποὺ διατυπώθηκε στὸ Φ. 187. 2/724/80/Σ. 2381/10.11.80 ἔγγραφό του.
3. Τὴν 5350/17.12.1979 ἀπόφαση τοῦ Νομάρχη Χαλκιδικῆς μὲ τὴν ὁποία ἐπικυρώθηκαν ἡ ἔκθεση τῆς Ἐπιτροπῆς καὶ τὸ σχετικὸ τοπογραφικὸ διάγραμμα, ποὺ δημοσιεύθηκαν στὸ ὑπ' ἀριθ. 593/27.10.80 ΦΕΚ τ. Δ'.
4. Τὴ Δ. 2652/66/20.5.1980 κοινὴ ἀπόφαση τῶν Πρωθυπουργοῦ καὶ Ὑπουργοῦ Οἰκονομικῶν «περὶ ἀναθέσεως ἁρμοδιοτήτων στοὺς Ὑφυπουργοὺς Οἰκονομικῶν», ἀποφασίζουμε:

Ἐγκρίνουμε, γιὰ τὴν προσαύξηση τοῦ αἰγιαλοῦ, τὴ δημιουργία ζώνης παραλίας στὴ θέση «ΠΙΤΣΑΚΑΣ» Νικήτης-Χαλκιδικῆς, πρὸ ἰδιοκτησίας Καμαρίνας Κυριμκυρίδου, ὅπως ἡ ὁριογραμμὴ αὐτῆς καθορίσθηκε ἀπὸ τὴν ἁρμοδία Ἐπιτροπὴ τοῦ ἄρθρου 74 τοῦ Π.Δ. 636/1977 καὶ εἰκονίζεται στὸ ἀπὸ 25.1.1979 καὶ μὲ κλίμακα 1:500 τοπογραφικὸ καὶ ὑψομετρικὸ διάγραμμα τοῦ Πολιτικοῦ μηχανικοῦ Στυλιανοῦ Κ. Ἀρσένη τὸ ὁποῖο ἔχει θεωρηθεῖ ἀπὸ τὸν Νομομηχανικὸ τῆς Δ.Τ.Υ. Νομοῦ Χαλκιδικῆς Ἠλία Καρέζη, μὲ 3ο βαθμό, τὴν 8.2.1979 καὶ συνοδεύει τὴν ἀπὸ 15.9.1979 ἔκθεση τῆς ἐν λόγῳ Ἐπιτροπῆς.

Ἡ παροῦσα ἀπόφαση μαζὶ μὲ τὴν ἔκθεση τῆς Ἐπιτροπῆς καὶ τὸ τοπογραφικὸ διάγραμμα νὰ δημοσιευθοῦν στὴν Ἐφημερίδα τῆς Κυβερνήσεως.

Ἀθῆναι, 11 Δεκεμβρίου 1980

Ο ΥΦΥΠΟΥΡΓΟΣ

ΠΑΝΑΓΙΩΤΗΣ ΜΠΟΚΟΒΟΣ

ΕΚΘΕΣΗ

Ἐπιτροπῆς τῶν ὁρίων Αἰγιαλοῦ-Παραλίας.

Πολύγυρος σήμερα τὴν 15.9.79 ἡμέρα Σάββατο ἡ Ἐπιτροπὴ καθορισμοῦ τῶν ὁρίων τοῦ αἰγιαλοῦ καὶ παραλίας, ἀποτελουμένη σύμφωνα μὲ τὸ ἄρθρο 74 τοῦ Π.Δ. 636/1977 ἀπὸ τούς:

α) Μητρούδη Μιχαὴλ ἀντ/τοῦ Οἰκον. Ἐφόρου Πολυγύρου, ὡς Προέδρου.

β) Φίστα Νικολάου ἀντ/τοῦ Δ/ντοῦ Τεχν. Ὑπηρεσιῶν ὡς μέλος.

γ) Γρηγοράκου Γεωργίου ἀντ/ρχου τοῦ Λ.Σ. ἀντ/τοῦ Κ.Λ.Θ. ἀφοῦ συνῆλθε γιὰ νὰ προβεῖ στὸν καθορισμὸ τῶν ὁρίων τοῦ αἰγιαλοῦ καὶ παραλίας στὴν περιοχὴ «Πίτσακας» Νικήτης Χαλκιδικῆς ἔλαβε ὑπόψη:

1. Τὸ ἀπὸ 25.1.1979 τοπογραφικὸ καὶ ὑψομετρικὸ διάγραμμα τοῦ μηχανικοῦ Στυλιανοῦ Ἀρσένη μὲ κλίμακα 1:500 ποὺ θεωρήθηκε τὴν 8.2.1979 ἀπὸ τὸν Νομομηχανικὸ Ἠλία Καρέζη.

2. Τὶς διατάξεις τοῦ Α.Ν. 1540/1938 ὅπως τροποποιήθηκε μὲ τὸν Α.Ν. 2344/40 καὶ τὸν Α.Ν. 263/68 καὶ μὲ τὶς ὁποῖες ὁ καθορισμὸς τῆς ὁριογραμμῆς τοῦ αἰγιαλοῦ γίνεται ἐπὶ τοπογραφικοῦ καὶ ὑψομετρικοῦ διαγράμματος χαρασσομένης σ' αὐτὸ ἐρυθρὰ γραμμὴ γιὰ τὴν ὁριογραμμὴ τοῦ αἰγιαλοῦ, κίτρινη γραμμὴ γιὰ τὴν ὁριογραμμὴ τῆς παραλίας καὶ κυανῆς γραμμῆς γιὰ τὸν παλαιὸ αἰγιαλὸ σὲ περίπτωση κατὰ τὴν ὁποία ἕνεκα προσχώσεως ἢ ἄλλης αἰτίας εἶναι ἐμφανὲς ὅτι κατὰ τὸν χρόνο ποὺ ἐνεργεῖται ὁ καθορισμός, ὁ αἰγιαλὸς εἶναι διάφορος τοῦ εἰς τὸ παρελθὸν τοιούτου κλπ., ὅτε δύναται νὰ καθορισθεῖ ἡ παλαιὰ θέση τοῦ αἰγιαλοῦ, ἡ ὑφισταμένη μέχρι τοῦ ἔτους 1884, ἐὰν ὑφίστανται κατοχαὶ ἰδιωτῶν ἢ καὶ πρότερον ἂν δὲν ὑφίστανται τοιαῦται.

3. Τὶς ἀριθ. 64/1959 καὶ 630/1064 γνωμοδοτήσεις τοῦ Ν.Σ.Κ.

4. Τὰς ἐκ τῆς ἐνεργηθείσης τὴν 15.9.79 αὐτοψίας προκύψαντα στοιχεῖα.

5. Ἐξαιροῦνται τῆς λωρίδος τῆς παραλίας τὰ ὑφιστάμενα κτίσματα ἢ τμήματα κτισμάτων σύμφωνα μὲ τὸ ἄρθρο 5 παρ. 1 Α.Ν. 2344/40 καὶ γνωμοδοτήσει Ν.Σ.Κ. 634/1964.

6. Τὸ ἀριθ. Φ. 187.2/579/79/22.8.1979 ἔγγραφο τοῦ Γ.Ε.Ν. βάσει τοῦ ὁποίου γίνανε οἱ διορθώσεις.

7. 1.2.3....15 ὁριογ. αἰγιαλοῦ.
1'.2'.3'...15' ὁριογ. παραλίας.

8. Οἱ ἀνωτέρω ἐξαρτοῦνται ἀπὸ σταθερὰ σημεῖα (πάσσαλοι), ἀποφασίζει:

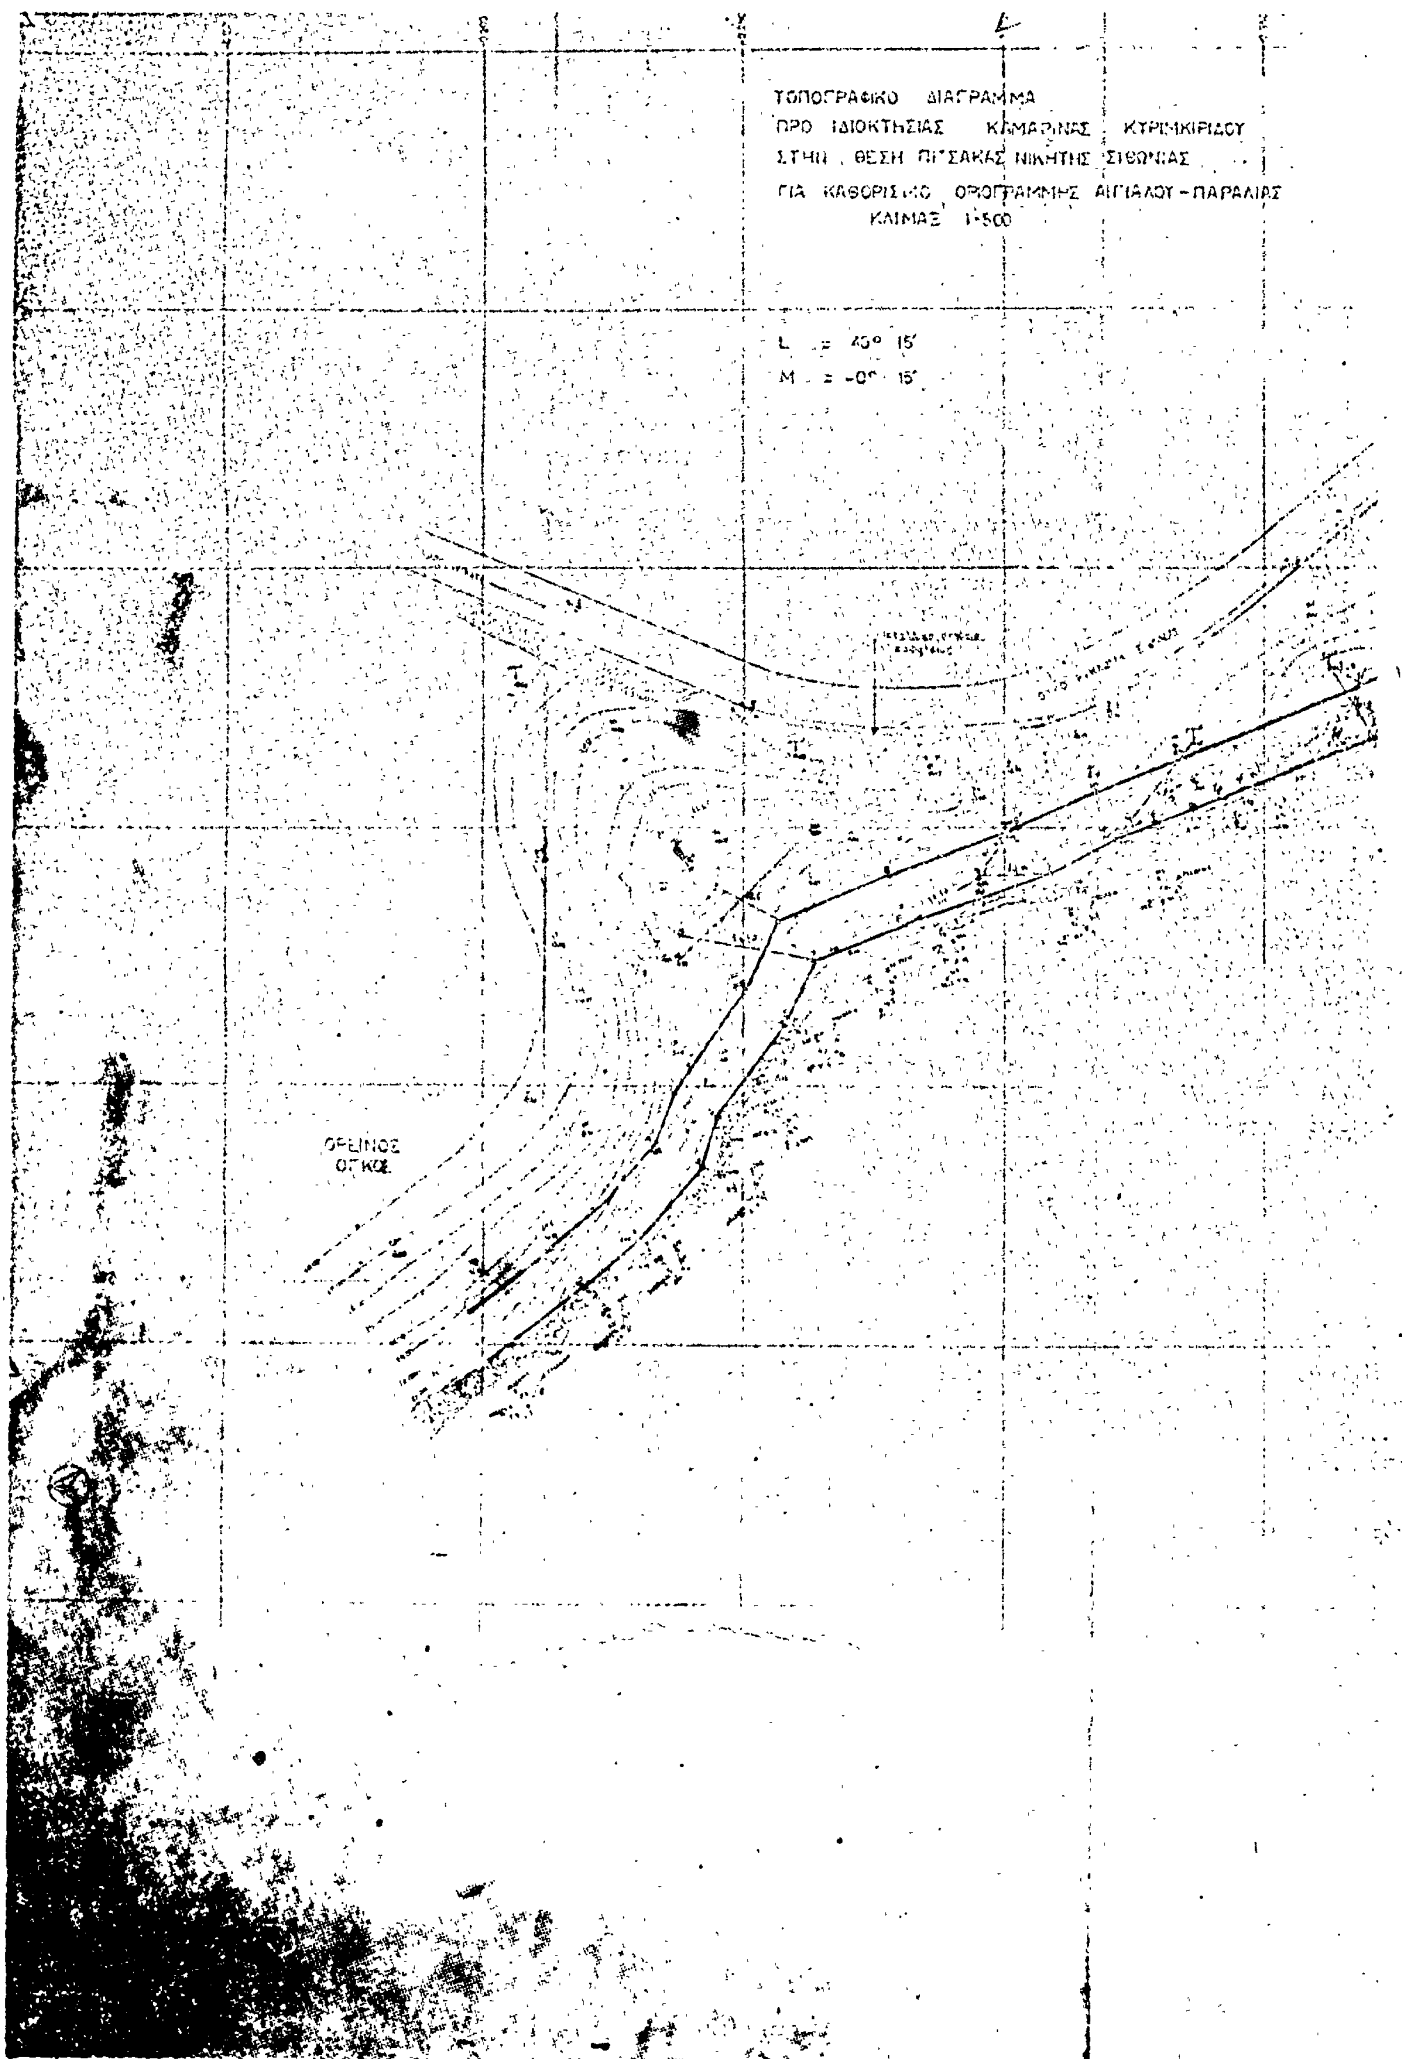
Καθορίζει ἐπὶ τοῦ ἀνωτέρω διαγράμματος:

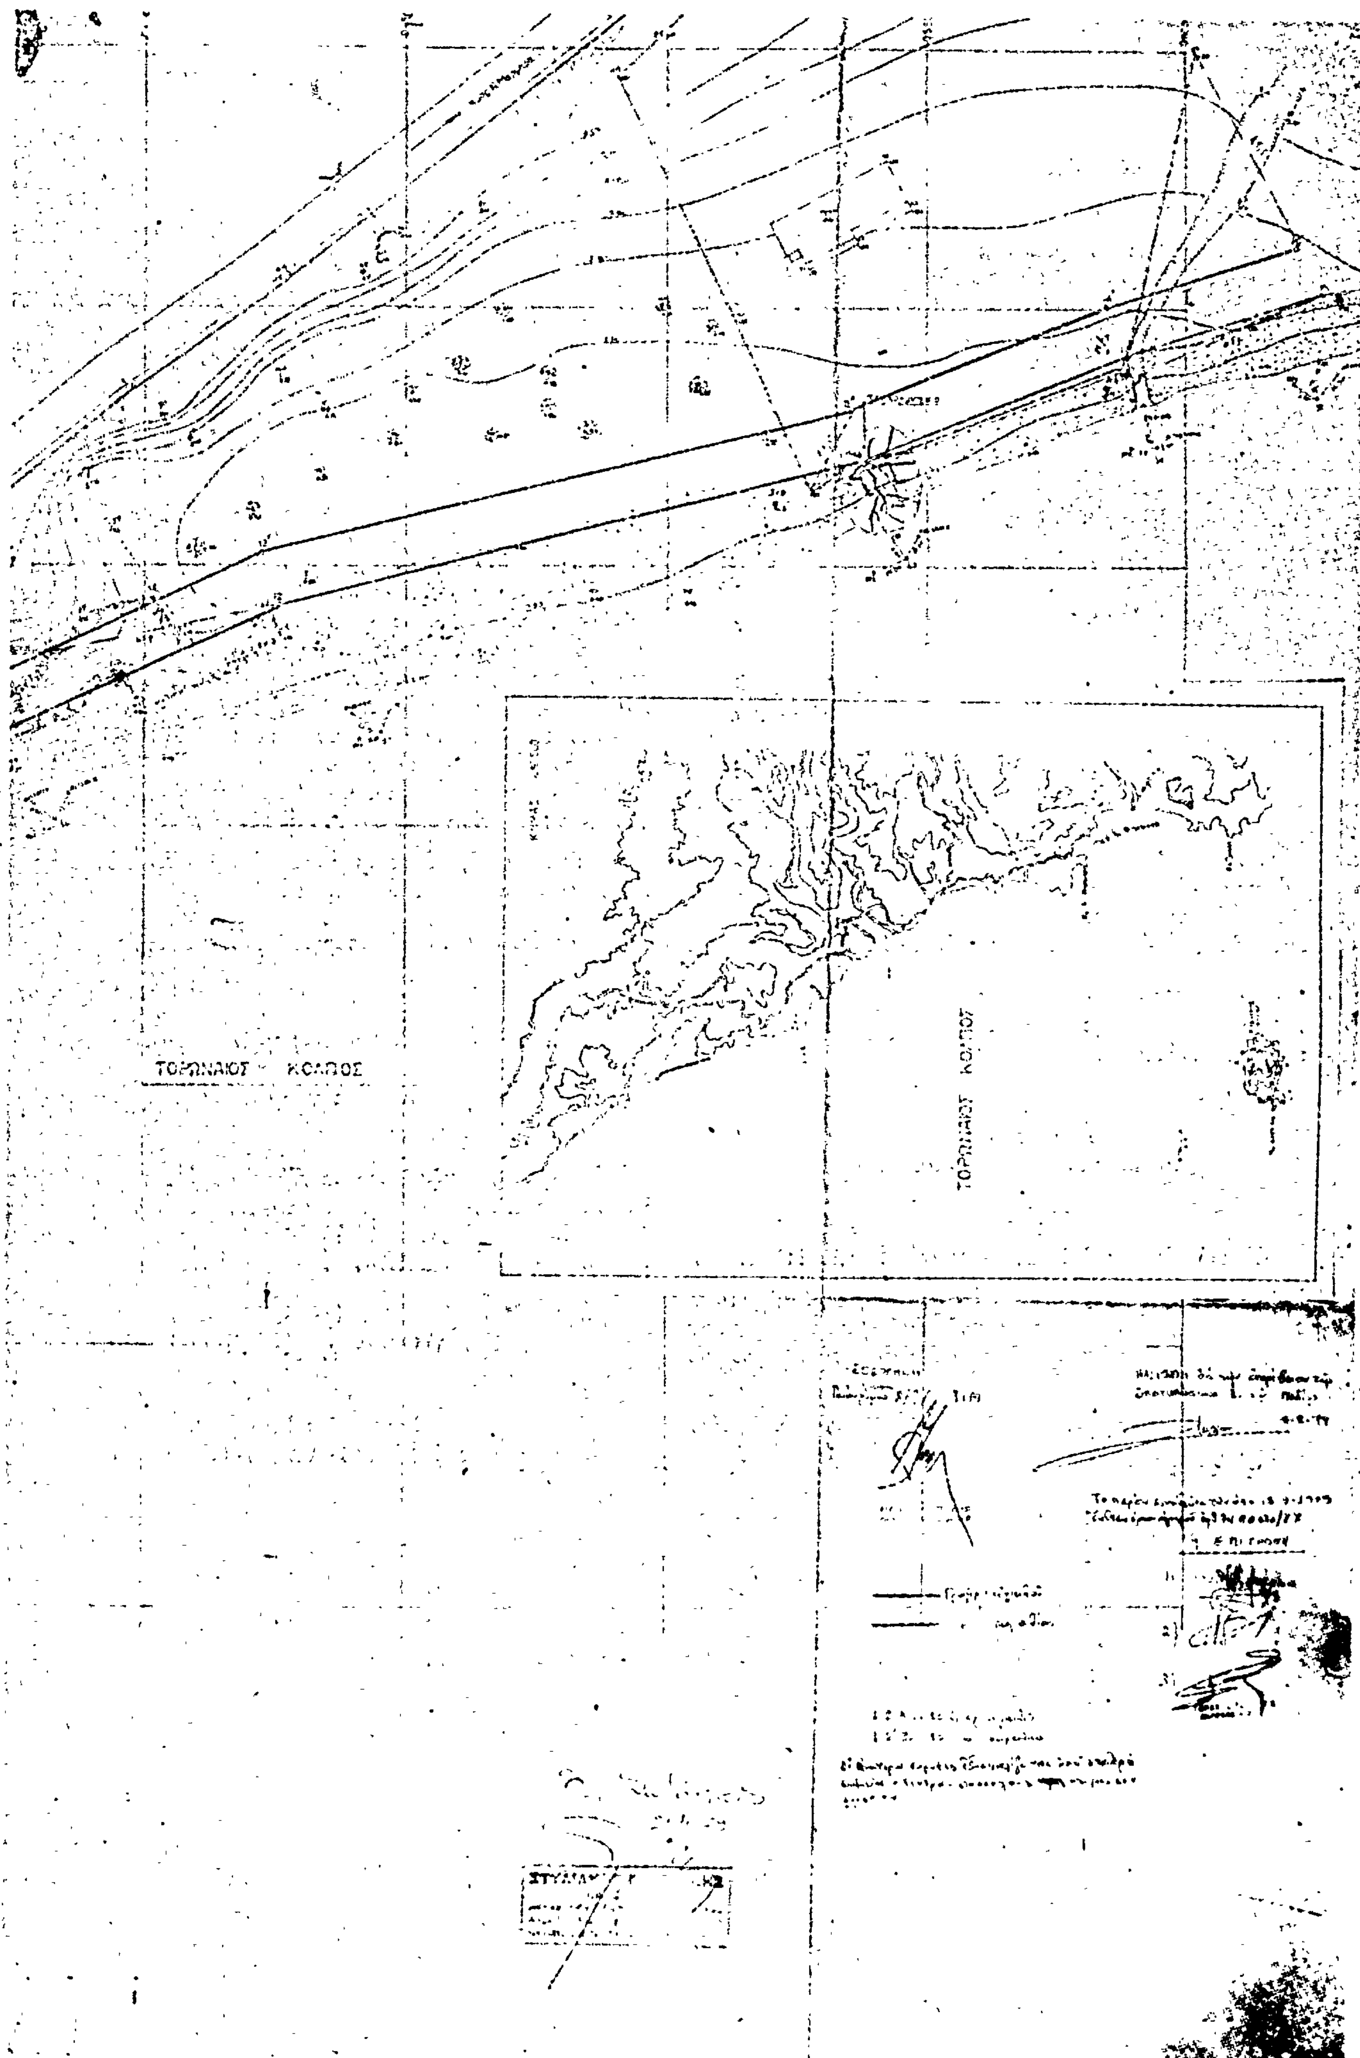
α) Διὰ συνεχοῦς ἐρυθρᾶς γραμμῆς τὴν ὁριογραμμὴ τοῦ αἰγιαλοῦ.

β) Διὰ συνεχοῦς κιτρίνης γραμμῆς τὴν ὁριογραμμὴ τῆς παραλίας.

Ὁ Πρόεδρος — ΜΙΧΑΗΛ ΜΗΤΡΟΥΔΗΣ

Τὰ Μέλη — ΝΙΚΟΛΑΟΣ Α. ΦΙΣΤΑΣ, ΓΕΩΡΓ. ΓΡΗΓΟΡΑΚΟΣ


ΤΟΠΟΓΡΑΦΙΚΟ ΔΙΑΓΡΑΜΜΑ
ΠΡΟ ΙΔΙΟΚΤΗΣΙΑΣ ΚΑΜΑΡΙΝΑΣ ΚΥΡΙΜΚΙΡΙΔΟΥ
ΣΤΗΝ ΘΕΣΗ ΠΙΣΑΚΑΣ ΝΙΚΗΤΗΣ ΣΙΘΩΝΙΑΣ
ΓΙΑ ΚΑΘΟΡΙΣΜΟ ΟΡΟΓΡΑΜΜΗΣ ΑΙΓΙΑΛΟΥ - ΠΑΡΑΛΙΑΣ
ΚΛΙΜΑΞ 1:500
ΟΡΕΙΝΟΣ ΟΓΚΟΣ


ΤΟΡΩΝΑΙΟΣ ΚΟΛΠΟΣ
ΤΟΡΩΝΑΙΟΣ ΚΟΛΠΟΣ

Ἀριθ. Ν. 9640/1525 (3)

Περὶ ἐγκρίσεως δημιουργίας ζώνης παραλίας στὴ θέση «ΚΑΛΟΓΡΗΑ» Κοινότητος Νικήτης Χαλκιδικῆς

Ο ΥΠΟΥΡΓΟΣ ΟΙΚΟΝΟΜΙΚΩΝ

Ἔχοντας ὑπόψη :

1. Τὶς διατάξεις τῶν παρ. 2 καὶ 5 τοῦ ἄρθρου 6 τοῦ Α.Ν. 2344/1940 «περὶ αἰγιαλοῦ καὶ παραλίας», ὅπως ἀντικαταστάθησαν μὲ τὶς διατάξεις τοῦ ἄρθρου 13 τοῦ Νόμου 1078/80.

2. Τὴ σύμφωνη γνώμη τοῦ Γενικοῦ Ἐπιτελείου Ναυτικοῦ, ποὺ διατυπώθηκε στὸ Φ. 187.2/718/80/Σ. 2376/10.11.80 ἔγγραφό του.

3. Τὴν 3226/6.7.79 ἀπόφαση τοῦ Νομάρχη Χαλκιδικῆς, μὲ τὴν ὁποία ἐπικυρώθηκαν ἡ ἔκθεση τῆς Ἐπιτροπῆς καὶ τὸ σχετικὸ τοπογραφικὸ διάγραμμα, ποὺ δημοσιεύθηκαν στὸ ὑπ' ἀριθ. 589/24.10.80 ΦΕΚ τ.Δ'.

4. Τὴν Δ. 2652/66/20.5.80 κοινὴ ἀπόφαση τῶν Πρωθυπουργοῦ καὶ Ὑπουργοῦ Οἰκονομικῶν «περὶ ἀναθέσεως ἁρμοδιοτήτων στοὺς Ὑφυπουργοὺς Οἰκονομικῶν, ἀποφασίζουμε :

Ἐγκρίνουμε, γιὰ τὴν προσαύξηση τοῦ αἰγιαλοῦ, τὴ δημιουργία ζώνης παραλίας στὴ θέση «ΚΑΛΟΓΡΗΑ» Κοινότητος Νικήτης Χαλκιδικῆς ὅπως ἡ ὁριογραμμὴ αὐτῆς καθορίσθηκε ἀπὸ τὴν ἁρμόδια Ἐπιτροπὴ τοῦ ἄρθρου 74 τοῦ Π.Δ. 636/77 καὶ εἰκονίζεται στὸ μὲ κλίμακα 1 : 1000 τοπογραφικὸ καὶ ὑψομετρικὸ διάγραμμα τοῦ πολιτικοῦ μηχανικοῦ Ἀθανασίου Ν. ΧΟΥΧΟΥΤΑ, τὸ ὁποῖο ἔχει θεωρηθεῖ ἀπὸ τὸν Δ/ντὴ Τεχνικῶν Ὑπηρεσιῶν Ν. Χαλκιδικῆς μέρισμα τοῦ Κ. Χαριλάου, Νομομηχανικοῦ μὲ 4ο βαθμὸ τὴν 3.9.75 καὶ συνοδεύει τὴν ἀπὸ 4.10.75 ἔκθεση τῆς ἐν λόγω Ἐπιτροπῆς.

Ἡ παροῦσα ἀπόφαση μαζὶ μὲ τὴν ἔκθεση τῆς Ἐπιτροπῆς καὶ τὸ τοπογραφικὸ διάγραμμα νὰ δημοσιευθεῖ στὴν Ἐφημερίδα τῆς Κυβερνήσεως.

Ἀθῆναι, 11 Δεκεμβρίου 1980

Ο ΥΦΥΠΟΥΡΓΟΣ

ΠΑΝΑΓΙΩΤΗΣ ΜΠΟΚΟΡΟΣ

ΕΚΘΕΣΙΣ ΕΠΙΤΡΟΠΗΣ ΤΩΝ ΟΡΙΩΝ ΤΟΥ ΑΙΓΙΑΛΟΥ

Ἐν Πολυγύρῳ σήμερον τὴν 4.10.75 ἡμέραν Σάββατο ἡ Ἐπιτροπὴ καθορισμοῦ τῶν ὁρίων τοῦ αἰγιαλοῦ καὶ παραλίας ἀποτελουμένη, συμφώνως πρὸς τὴν διάταξιν τῆς παραγράφου 2 τοῦ ἄρθρου 5 τοῦ Α.Ν. 263/68, ἐκ τῶν :

α) Νικολάου Παναγιωτάκη, Οἰκον. Ἐφόρου Χαλ/κῆς, ὡς Προέδρου.

β) Χαριλάου Μερσινᾶ Δ/ντοῦ Τεχν. Ὑπηρεσιῶν Ν. Χαλκιδικῆς.

γ) Δημητρίου Παπαδοπούλου Πλωτάρχου Λ.Σ. ἀν/τοῦ Κ.Λ.Θ.

καὶ ἔχουσα ὑπ' ὄψιν :

1. Τὴν ὑπ' ἀριθ. Χ1145/21/73 διαταγὴν τοῦ Ὑπουργείου Οἰκονομικῶν περὶ καθορισμοῦ τοῦ χειμερίου κύματος εἰς θέσιν «Καλόγρηα» Νικήτης.

2. Τὸ ἀπὸ 18.11.1972 τοπογραφικὸν καὶ ὑψομετρικὸν διάγραμμα τοῦ μηχανικοῦ Ἀθ. Χουχούτα ὑπὸ κλίμακα 1 : 1000, θεωρηθὲν τὴν 3.9.75 ὑπὸ τοῦ Δ/ντοῦ Τεχν. Ὑπηρεσιῶν Χαλκιδικῆς.

3. Τὰς διατάξεις τοῦ Α.Ν. 1540/1938 ὡς ἐτροποποιήθη ὑπὸ τοῦ Α.Ν. 2344/1940 καὶ τοῦ Α.Ν. 263/68, καθ' ἃς ὁ καθορισμὸς τῆς ὁριογραμμῆς τοῦ αἰγιαλοῦ γίνεται ἐπὶ τοπογραφικοῦ καὶ ὑψομετρικοῦ διαγράμματος χαρασσομένης ἐπ' αὐτοῦ ἐρυθρᾶς γραμμῆς διὰ τὴν ὁριογραμμὴν τοῦ αἰγιαλοῦ, κιτρίνης γραμμῆς διὰ τὴν ὁριογραμμὴν τῆς παραλίας καὶ κυανῆς γραμμῆς διὰ τὸν παλαιὸν αἰγιαλὸν εἰς περίπτωσιν καθ' ἣν ἕνεκα προσχώσεως ἢ ἄλλης αἰτίας εἶναι ἐμφανὲς ὅτι καθ' ὃν χρόνον ἐνεργεῖται ὁ καθορισμός, ὁ αἰγιαλὸς εἶναι διάφορος τοῦ εἰς τὸ παρελθὸν τοιούτου κλπ., ὅτε δύναται νὰ καθορισθῇ ἡ παλαιὰ θέσις τοῦ αἰγιαλοῦ, ἡ ὑφισταμένη μέχρι τοῦ ἔτους 1884, ἐὰν ὑφίστανται κατοχαὶ ἰδιωτῶν ἢ καὶ πρότερον ἂν δὲν ὑφίστανται τοιαῦται.

Ἐπίσης τὰς ὑπ' ἀριθ. 64/59 καὶ 630/64 γνωμοδοτήσεις τοῦ Νομικοῦ Συμβουλίου τοῦ Κράτους.

4. Τὰς ἐκ τῆς ἐνεργηθείσης τὴν 3.9.75 αὐτοψίας προκύψαντα στοιχεῖα ἀποφασίζει :

Καθορίζει ἐπὶ τοῦ ἀνωτέρω διαγράμματος :

α) Διὰ συνεχοῦς ἐρυθρᾶς γραμμῆς τὴν ὁριογραμμὴν τοῦ αἰγιαλοῦ.

β) Διὰ συνεχοῦς Κιτρίνης γραμμῆς τὴν ὁριογραμμὴν τῆς Παραλίας.

γ) Διὰ συνεχοῦς Κυανῆς γραμμῆς τὴν ὁριογραμμὴν τοῦ Παλαιοῦ Αἰγιαλοῦ.

«Ἐξαιροῦνται τῆς λωρίδος τῆς παραλίας τὰ ἐν αὐτῇ περιλαμβανόμενα κτίσματα ἢ τμήματα κτισμάτων συμφώνως τῷ ἄρθρῳ 5 παρ. 1 Α.Ν. 2344/40 καὶ τῆς ὑπ' ἀριθ. 630/64 γνωμοδοτήσεως Ν.Σ.Κ.».

Ὁ Πρόεδρος

ΝΙΚΟΛΑΟΣ Ν. ΠΑΝΑΓΙΩΤΑΚΗΣ

Τὰ Μέλη

ΧΑΡ. ΜΕΡΣΙΝΑΣ

ΔΗΜ. ΠΑΠΑΔΟΠΟΥΛΟΣ

Ἀριθ. Π. 7553/618 (4)

Περὶ ἐγκρίσεως δημιουργίας ζώνης παραλίας στὴ θέση «ΜΑΛΑΚΩΝΤΑ» Ἐρετρίας πρὸ ἰδιοκτησίας Ἀθαν. καὶ Χρ. Παπασπυρίδη καὶ Σάββα Κουρούκλη.

Ο ΥΠΟΥΡΓΟΣ ΟΙΚΟΝΟΜΙΚΩΝ

Ἔχοντας ὑπόψη:

1. Τὶς διατάξεις τῶν παρ. 2 καὶ 5 τοῦ ἄρθρου 6 τοῦ Α.Ν. 2344/1940 «περὶ αἰγιαλοῦ καὶ παραλίας», ὅπως ἀντικαταστάθηκαν μὲ τὶς διατάξεις τοῦ ἄρθρου 13 τοῦ Νόμου 1078/1980 (ΦΕΚ 238/14.10.80 τ. Α').

2. Τὴ σύμφωνη γνώμη τοῦ Γενικοῦ Ἐπιτελείου Ναυτικοῦ, ποὺ διατυπώθηκε στὸ Φ. 187. 2/143/80/6.3.1980 ἔγγραφό του.

3. Τὴν 6444/22.4.80 ἀπόφαση τοῦ Νομάρχη Εὐβοίας, μὲ τὴν ὁποία ἐπικυρώθηκαν ἡ ἔκθεση τῆς Ἐπιτροπῆς καὶ τὸ σχετικὸ τοπογραφικὸ διάγραμμα, ποὺ δημοσιεύθηκαν στὸ 303/15.5.89 ΦΕΚ τ. Δ'

4. Τὴ Δ. 2652/66/20.5.1980 κοινὴ ἀπόφαση τῶν Πρωθυπουργοῦ καὶ Ὑπουργοῦ Οἰκονομικῶν «περὶ ἀναθέσεως ἁρμοδιοτήτων στοὺς Ὑφυπουργοὺς Οἰκονομικῶν, ἀποφασίζουμε:

Ἐγκρίνουμε, γιὰ τὴν προσαύξηση τοῦ αἰγιαλοῦ, τὴ δημιουργία ζώνης παραλίας στὴ θέση «ΜΑΛΑΚΩΝΤΑ» Ἐρετρίας, πρὸ ἰδιοκτησίας Ἀθαν. καὶ Χρ. Παπασπυρίδη καὶ Σάββα Κουρούκλη ὅπως ἡ οριογραμμὴ αὐτῆς καθορίσθηκε ἀπὸ τὴν ἁρμόδια Ἐπιτροπὴ τοῦ ἄρθρου 74 τοῦ Π.Δ. 636/1977 καὶ εἰκονίζεται στὸ ἀπὸ Ἀπρίλιο 1979 καὶ μὲ κλίμακα 1:500 τοπογραφικὸ καὶ ὑψομετρικὸ διάγραμμα τοῦ Τοπογράφου Μηχανικοῦ Ἀριστοτέλους Γραμμανδάνη, τὸ ὁποῖο ἔχει θεωρηθεῖ ἀπὸ τὴ Διεύθυνση Τεχνικῶν Ὑπηρεσιῶν τοῦ Νομοῦ Εὐβοίας καὶ συνοδεύει τὴν ἀπὸ 15.2.80 ἔκθεση τῆς ἐν λόγῳ Ἐπιτροπῆς.

Ἡ ἀπόφαση αὐτὴ μαζὶ μὲ τὴν ἔκθεση τῆς Ἐπιτροπῆς καὶ τὸ τοπογραφικὸ διάγραμμα νὰ δημοσιευθοῦν στὴν Ἐφημερίδα τῆς Κυβερνήσεως

Ἀθῆναι, 13 Νοεμβρίου 1980

Ο ΥΦΥΠΟΥΡΓΟΣ

ΠΑΝΑΓΙΩΤΗΣ ΜΠΟΚΟΒΟΣ

ΕΚΘΕΣΙΣ (ΕΠΑΝΕΞΕΤΑΣΙΣ)

Περὶ καθορισμοῦ ὁρίων αἰγιαλοῦ καὶ παραλίας εἰς θέσιν «ΜΑΛΑΚΩΝΤΑ» Ἐρετρίας πρὸ ἰδιοκτησίας Ἀθαν. καὶ Χρ. Παπασπυρίδη καὶ Σάββα Κουρούκλη.

Ἐν Χαλκίδι σήμερον τὴν 15.2.1980 ἡμέρα Παρασκευὴ καὶ ὥραν 13.00, ὑπογεγραμμένοι:

1. Καλογιάννης Ἰωάννης Ἀναπλ. Οἰκον. Ἐφόρου Χαλκίδος,

2. Βαρβιτσιώτης Ἀντώνης Ἀναπλ. Δ/ντοῦ Τεχν. Ὑπηρεσιῶν,

3. Βενάκης Μιχαὴλ Ἀνθ/χος Λ.Σ. Ὑπολ. Χαλκίδος, ἀποτελοῦντος τὴν ἐπιτροπὴν τοῦ ἄρθρου 74 Π.Δ. 636/1977 καθορισμοῦ ὁρίων αἰγιαλοῦ καὶ παραλίας.

Λαβόντες ὑπ' ὄψιν:

1. Τὸ ὑπ' ἀριθ. Η. 16297/18.8.79 ἔγγραφο τῶν Τεχνι- Ὑπηρεσιῶν Ν. Εὐβοίας δι' οὗ αἰτεῖται τὸν καθορισμὸν τῶν ὁρίων τοῦ αἰγιαλοῦ καὶ τῆς παραλίας πρὸ τῆς ἰδιοκτησίας τῶν Ἀθανασίου καὶ Χρήστου Παπασπυρίδη καὶ Σάββα Κουρούκλη εἰς θέσιν Μαλακόντα Ἐρετρίας.

2. Τὸ ἀπὸ Ἀπριλίου 1979 τοπογραφικὸν διάγραμμα ὑπὸ κλίμακα 1:500 τοῦ Ἀγρ. Τοπογρ. Μηχ. Ἀριστοτέλους Γραμμανδάνη ἐλεγχθὲν καὶ θεωρηθὲν ὑπὸ τῆς Δ/νσεως Τεχνικῶν Ὑπηρεσιῶν Νομοῦ Εὐβοίας τὴν 17.8.1979.

3. Τὴν ἐκ τῆς ἐπιτοπίας μεταβάσεως σχηματισθεῖσαν ἀντίληψιν περὶ τοῦ ὕψους τοῦ χειμερίου κύματος καὶ τῆς ἰδιομορφίας τοῦ ἐδάφους, τὴν 15.2.1980.

4. Τὰς διατάξεις τῶν ἄρθρων 1, 2, 3, 4 καὶ 5 τοῦ Α.Ν. 2344/1940.

5. Τὴν Γ.ΕΝ./2ΕΓ/4Φ.187.2/769/79/21.11.79 προέβημεν:

Εἰς τὸν καθορισμὸν τῶν ὁρίων τοῦ αἰγιαλοῦ καὶ παραλίας εἰς τὴν ὡς ἄνω περιοχήν, ἅτινα ἐσημειώσαμεν δι' ἐρυθρᾶς καὶ κιτρίνης γραμμῆς ἐπὶ τοῦ διαγράμματος, τοῦ αἰγιαλοῦ μὲν ἀποτελουμένου ἐκ (16) κορυφῶν (1, 2, 3, ... 14, 15, 16) τῆς δὲ παραλίας ἐκ δέκα ἕξ (16) κορυφῶν (1', 2', 3', ... 14, 15', 16'). Τὰ ἐντὸς τῆς παραλίας ὑφιστάμενα κτίσματα σημειοῦνται διὰ κιτρίνης γραμμῆς στὰ σχετικὰ σχεδιαγράμματα. Τὰ ὅρια ἀνατολ. τῆς ΑΑ' ἔχουν ὁρισθῆ διὰ ΓΕΝ/2ΕΓ/4βΦ. 187.2/643/79.2519/79 καὶ τῆς ὑπ' ἀριθ. 15543/5.10.79 ἀποφ. Νομάρχου Εὐβοίας. Ἐξαιροῦνται τῆς παραλίας τὰ ἐν αὐτῇ ὑφιστάμενα κτίσματα ἢ τμήματα κτισμάτων.

Ἀφοῦ συνετάγη ἡ παροῦσα ὑπογράφεται ὑπὸ τῆς Ἐπιτροπῆς.

Ἡ Ἐπιτροπὴ

ΙΩΑΝΝΗΣ ΚΑΛΟΓΙΑΝΝΗΣ
ΑΝΤΩΝΗΣ ΒΑΡΒΙΤΣΙΩΤΗΣ
ΜΙΧΑΗΛ ΒΕΝΑΚΗΣ

ΠΙΝΑΚΑΣ ΣΥΝΤΕΤΑΓΜΕΝΩΝ ΚΟΡΥΦΩΝ ΑΙΓΙΑΛΟΥ Κ' ΠΑΡΑΛΙΑΣ

Α/Α	x	φ	Α/Α	x	φ
1	[illegible]	[illegible]	1'	[illegible]	[illegible]
2	[illegible]	[illegible]	2'	[illegible]	[illegible]
3	[illegible]	[illegible]	3'	[illegible]	+16463,[illegible]
4	[illegible]	[illegible]	4'	[illegible]	[illegible]
5	[illegible]	[illegible]	5'	[illegible]	[illegible]
6	[illegible]	[illegible]	6'	[illegible]	[illegible]
7	[illegible]	[illegible]	7'	[illegible]	[illegible]
8	[illegible]	[illegible]	8'	[illegible]	[illegible]
9	[illegible]	[illegible]	9'	[illegible]	[illegible]
10	[illegible]	[illegible]	10'	[illegible]	[illegible]
11	[illegible]	[illegible]	11'	[illegible]	[illegible]
12	[illegible]	[illegible]	12'	[illegible]	[illegible]
13	[illegible]	[illegible]	13'	+18444,00	[illegible]
14	[illegible]	[illegible]	14'	[illegible]	+16169,00
15	[illegible]	[illegible]	15'	[illegible]	[illegible]
16	[illegible]	[illegible]	16'	[illegible]	+16149,40

[illegible]

ΚΤΗΜΑΤΟΛΟΓΙΚΟΣ ΠΙΝΑΚΑΣ

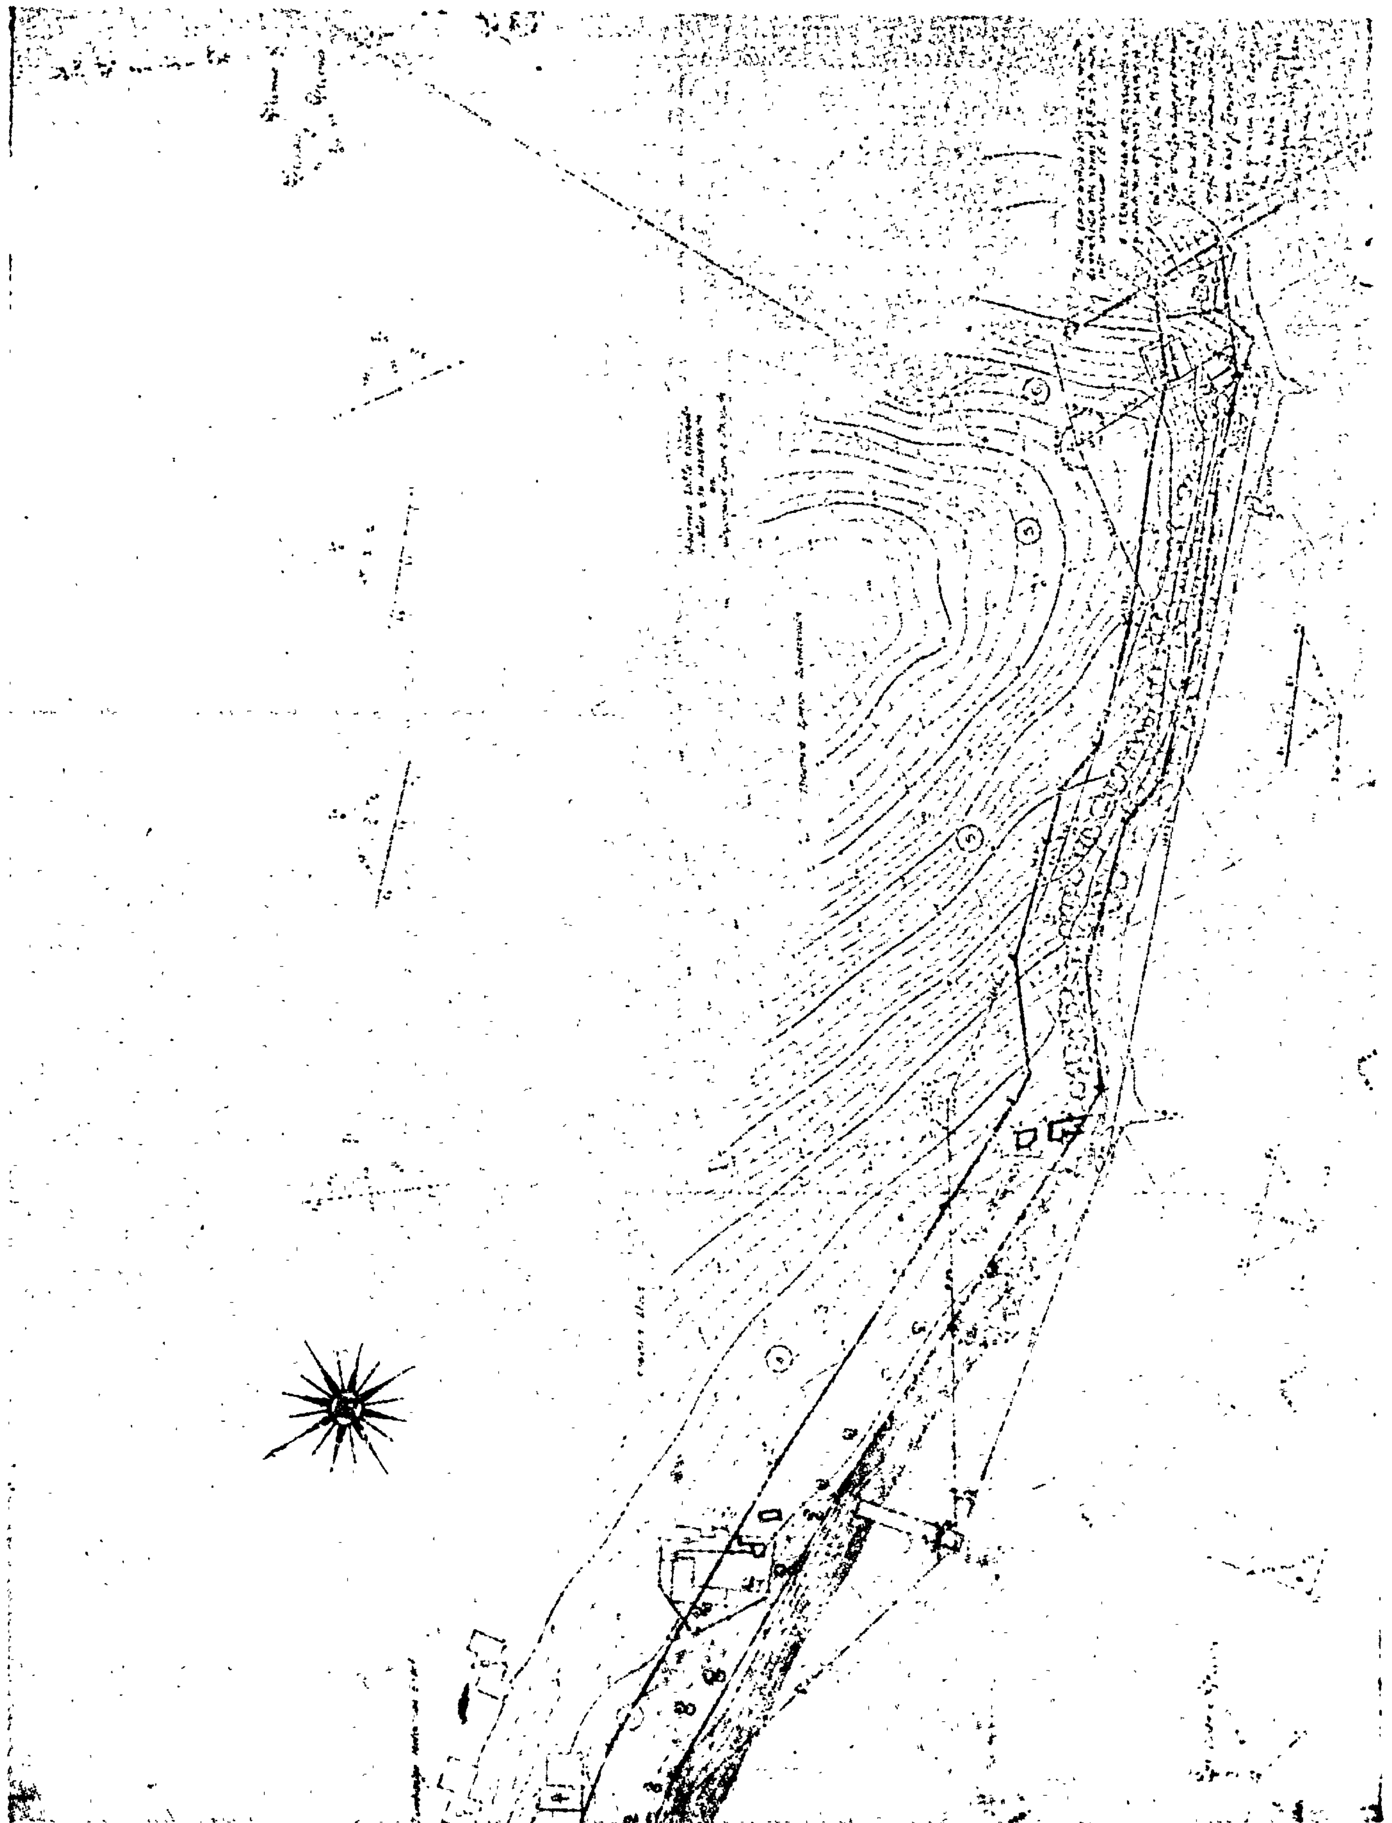
Α/Α	Στοιχεία ιδιοκτήτου		
1	[illegible]	[illegible]	[illegible]
2	[illegible]	[illegible]	[illegible]
3	[illegible]	[illegible]	Αθήναι
4	[illegible]	[illegible]	[illegible]
5	[illegible]	[illegible]	Αθήναι
6	[illegible]	[illegible]	Αθήναι

ΤΟΠΟΓΡΑΦΙΚΟΝ ΔΙΑΓΡΑΜΜΑ

ΚΑΘΟΡΙΣΜΟΥ ΟΡΙΩΝ ΑΙΓΙΑΛΟΥ-ΠΑΡΑΛΙΑΣ

ΚΛΙΜΑΞ 1:500

[illegible]



Ἀριθ. 2850 (5)

Περὶ κηρύξεως ὡς ἀναδασωτέας ἐκτάσεως (25) στρεμμάτων στὴ θέση Πυργὰς τοῦ Δήμου Ἄνω Λιοσίων τοῦ Νομοῦ Ἀττικῆς.

Ο ΝΟΜΑΡΧΗΣ ΑΤΤΙΚΗΣ
ΔΙΑΜΕΡΙΣΜΑ ΑΝΑΤ. ΑΤΤΙΚΗΣ

Ἔχοντας ὑπόψη:

1. Τὶς περὶ διοικητικῆς ἀποκεντρώσεως διατάξεις.
2. Τὶς διατάξεις τοῦ Ν. 998/1979 «περὶ προστασίας τῶν δασῶν καὶ τῶν δασικῶν ἐν γένει ἐκτάσεων τῆς Χώρας» καὶ συγκεκριμένα:

α) Τοῦ ἄρθρου 41 παρ. 1.
β) Τοῦ ἄρθρου 38 παρ. 1.

3. Τὴ διαταγὴ τοῦ Ὑπουργείου Γεωργίας 160417/1180/8.7.1980 «περὶ ὁδηγιῶν γιὰ τὶς ἀναδασωτέες ἐκτάσεις».

4. Τὴν 4798/6.11.1980 πρόταση τοῦ ἁρμοδίου Δασαρχείου Πάρνηθας, περὶ κηρύξεως ἀναδασωτέας τῆς ἀναφερομένης στὸ θέμα ἐκτάσεως, ἀποφασίζουμε:

Κηρύσσουμε ἀναδασωτέα, μὲ σκοπὸ τὴν ἐπαναδημιουργία καὶ διατήρηση τῆς δασικῆς βλαστήσεως ποὺ καταστράφηκε ἀπὸ ἐκχέρσωση τὴν δημόσια δασικὴ ἔκταση εἴκοσι πέντε (25) στρεμμάτων ποὺ βρίσκεται στὴ θέση Πυργὰς τοῦ Δήμου Ἄνω Λιοσίων καὶ προσδιορίζεται ἀπὸ τὰ στοιχεῖα ΑΒΓΔΕΖΗΘΙΚΛΜΝΞΟΠΑ, ὅπως φαίνονται στὸ συνημμένο διάγραμμα, τὸ ὁποῖο ἀποτελεῖ ἀναπόσπαστο μέρος τῆς ἀποφάσεως αὐτῆς καὶ ἔχει ὅρια:

Ἀνατολικά: Μὲ δημόσια δασικὴ ἔκταση.

Δυτικά: Μὲ δημόσια δασικὴ ἔκταση

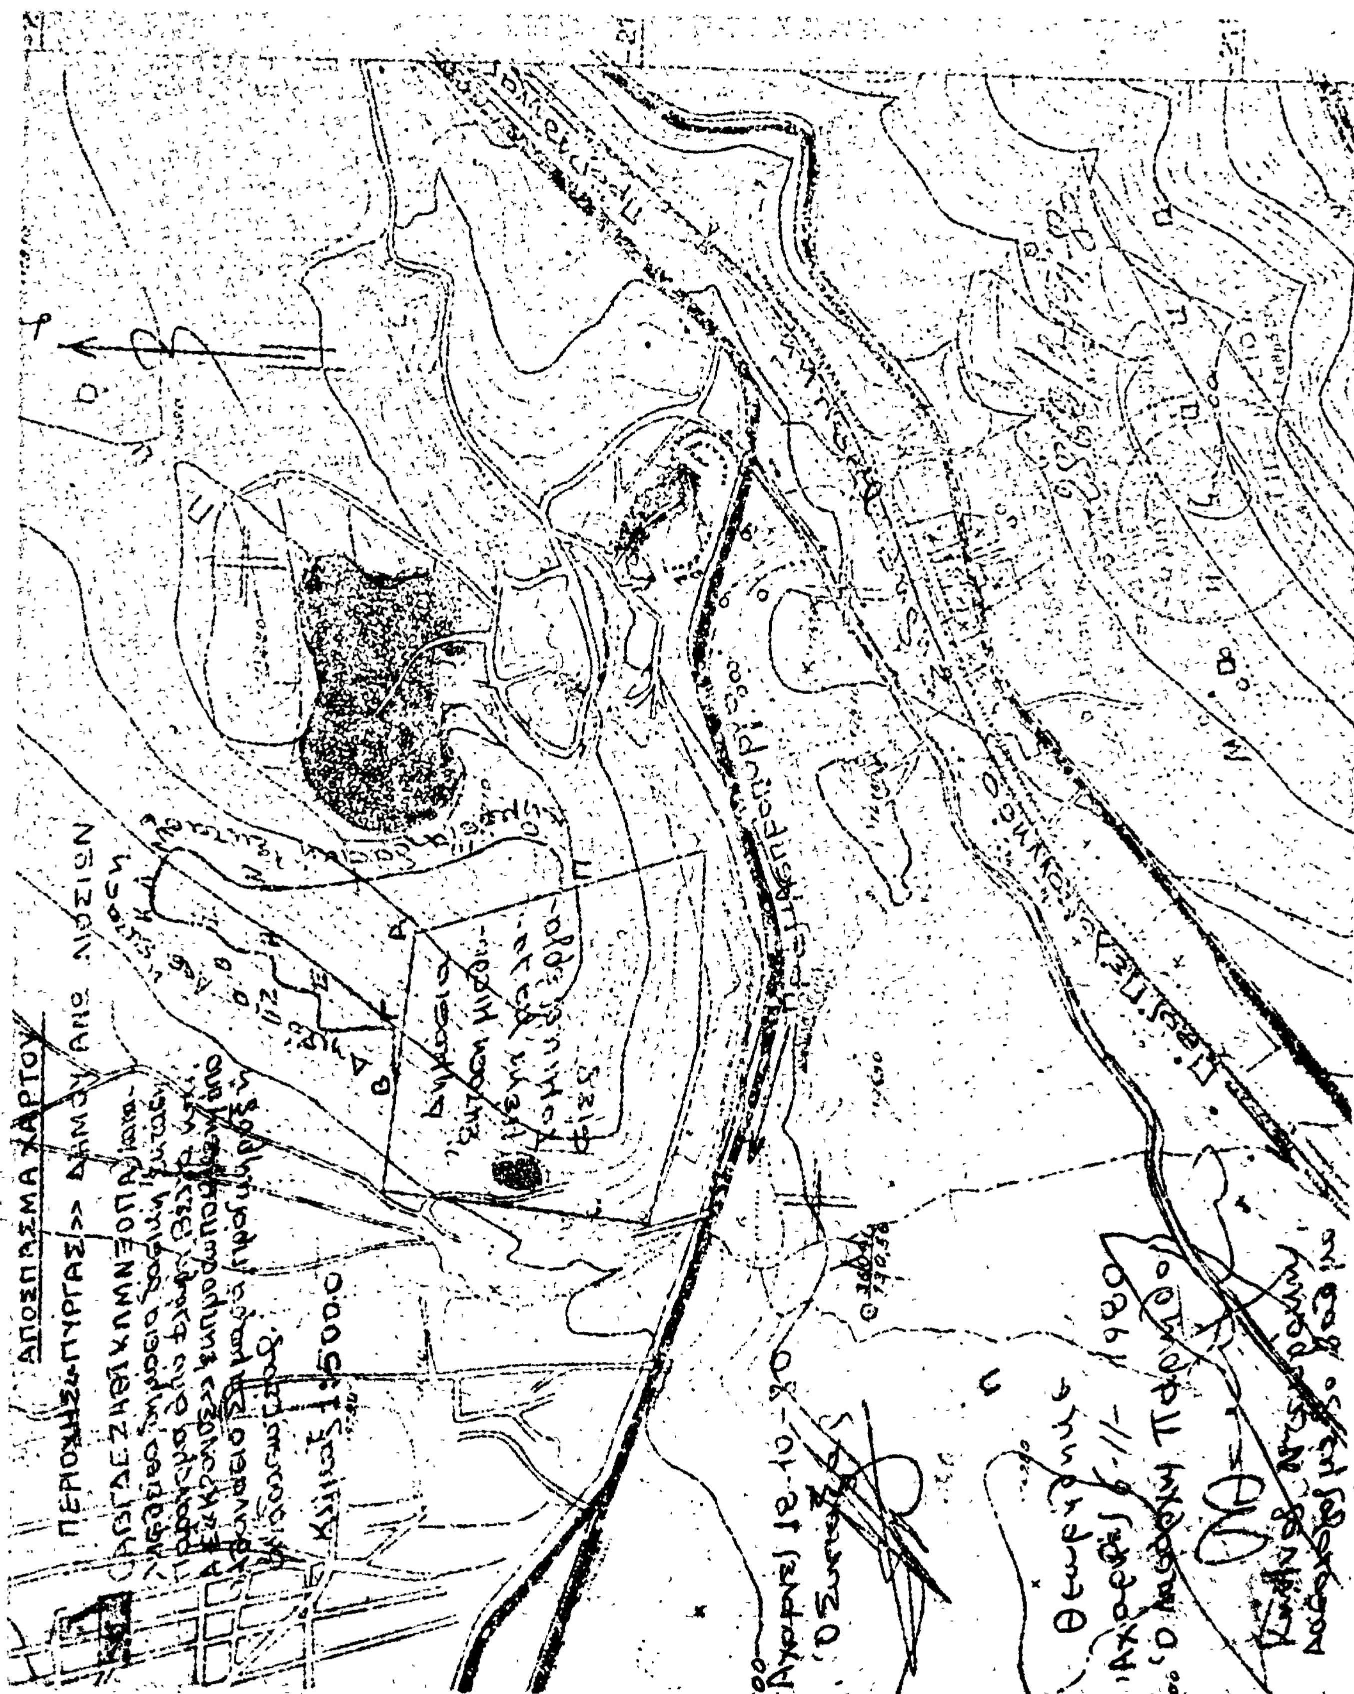
Βόρεια: Μὲ δημόσια δασικὴ ἔκταση.

Νότια: Μὲ μισθωμένη δημόσια δασικὴ ἔκταση ἀπὸ τὴν Φλώρα Βέλλα.

Ἡ ἀπόφαση αὐτὴ νὰ δημοσιευθεῖ στὴν Ἐφημερίδα τῆς Κυβερνήσεως.

Ἀγ. Παρασκευή, 24 Νοεμβρίου 1980

Ὁ Νομάρχης
ΝΙΚΗΤΑΣ Γ. ΚΩΒΑΙΟΣ


ΑΠΟΣΠΑΣΜΑ ΧΑΡΤΟΥ
ΠΕΡΙΟΧΗΣ «ΠΥΡΓΑΣ» ΔΗΜΟΥ ΑΝΩ ΛΙΟΣΙΩΝ
Κλίμαξ 1:5000

Η ΓΕΝΙΚΗ ΔΙΕΥΘΥΝΣΗ ΤΟΥ ΕΘΝΙΚΟΥ ΤΥΠΟΓΡΑΦΕΙΟΥ

ΓΝΩΣΤΟΠΟΙΕΙ ΟΤΙ:

Ἡ ἐτήσια συνδρομὴ τῆς Ἐφημερίδας τῆς Κυβερνήσεως, ἡ τιμὴ τῶν φύλλων της ποὺ πωλοῦνται τμηματικὰ καὶ τὰ τέλη δημοσιεύσεων στὴν Ἐφημερίδα τῆς Κυβερνήσεως, καθορίσθηκαν ἀπὸ 1 Ἰανουαρίου 1981 ὡς ἀκολούθως:

Α' ΕΤΗΣΙΕΣ ΣΥΝΔΡΟΜΕΣ

1. Γιὰ τὸ Τεῦχος Α' .... Δραχ. 1.500
2. » » » Β' .... » 3.000
3. » » » Γ' .... » 1.000
4. » » » Δ' .... » 2.500
5. » » » Νομικῶν Προσώπων Δ.Δ. κ.λπ. » 1.000
6. » » » Ἀν. Εἰδ. Δικαστηρίου ...... » 200
7. » » » Παράρτημα .... » 600
8. » » » Ἀνωνύμων Ἑταιρειῶν κ.λπ. . » 7.000
9. » » Δελτίο Ἐμπορικῆς καὶ Βιομηχανικῆς Ἰδιοκτησίας .... » 600
10. Γιὰ ὅλα τὰ τεύχη καὶ τὸ Δ.Ε.Β.Ι. .... » 15.000

Οἱ Δῆμοι καὶ οἱ Κοινότητες τοῦ Κράτους καταβάλλουν τὸ 1/2 τῶν ἀνωτέρω συνδρομῶν.

Ὑπὲρ τοῦ Ταμείου Ἀλληλοβοηθείας Προσωπικοῦ τοῦ Ἐθνικοῦ Τυπογραφείου (ΤΑΠΕΤ) ἀναλογοῦν τὰ ἑξῆς ποσά:

1. Γιὰ τὸ Τεῦχος Α' .... Δραχ. 75
2. » » » Β' .... » 150
3. » » » Γ' .... » 50
4. » » » Δ' .... » 125
5. » » » Νομικῶν Προσώπων Δ.Δ. κ.λπ. » 50
6. » » » Ἀν. Εἰδ. Δικαστηρίου........ » 10
7. » » » Παράρτημα .... » 30
8. » » » Ἀνωνύμων Ἑταιρειῶν κ.λπ. . » 350
9. » » Δελτίο Ἐμπ. καὶ Βιομ. Ἰδιοκτησίας . » 30
10. Γιὰ ὅλα τὰ τεύχη .... » 750

Β'. ΤΙΜΗ ΦΥΛΛΩΝ

Ἡ τιμὴ πωλήσεως κάθε φύλλου, μέχρις 8 σελ., εἶναι 7 δρχ., ἀπὸ 9 ὡς 24 σελ. 14 δρχ., ἀπὸ 25 ὡς 48 σελ. 20 δρχ., ἀπὸ 49 ὡς 80 σελ. 40 δρχ., ἀπὸ 81 σελ. καὶ ἄνω ἡ τιμὴ πωλήσεως κάθε φύλλου προσαυξάνεται κατὰ 40 δρχ. ἀνὰ 80 σελίδες.

Γ'. ΤΙΜΗ ΦΩΤΟΑΝΤΙΓΡΑΦΩΝ

Ἡ τιμὴ διαθέσεως στὸ κοινὸ τῶν ἐκδιδομένων ἀπὸ τὸ Ἐθνικὸ Τυπογραφεῖο φωτοαντιγράφων τῶν διαφόρων φύλλων τῆς Ἐφημερίδας τῆς Κυβερνήσεως καθορίζεται σὲ τρεῖς (3) δραχμὲς κατὰ σελίδα.

Δ'. ΤΕΛΗ ΔΗΜΟΣΙΕΥΣΕΩΝ

Ι. Στὸ τεῦχος Ἀνωνύμων Ἑταιρειῶν καὶ Ἑταιρειῶν Περιωρισμένης Εὐθύνης:

Α' Ἀνωνύμων Ἑταιρειῶν:

1. Τῶν καταστατικῶν .... Δρχ. 18.000
2. Τῶν ἀποφάσεων «περὶ συγχωνεύσεως ἀνωνύμων ἑταιρειῶν» .... » 18.000
3. Τῶν κωδικοποιήσεων τῶν καταστατικῶν (ΦΕΚ 309/67, τ. Β') .... » 9.000
4. Τῶν τροποποιήσεων τῶν καταστατικῶν ..... » 5.000
5. Τῶν ἰσολογισμῶν κάθε χρήσεως .... » 8.000
6. Τῶν ὑπουργικῶν ἀποφάσεων «περὶ παροχῆς ἀδείας ἐπεκτάσεως τῶν ἐργασιῶν Ἀσφαλιστικῶν Ἑταιρειῶν», τῶν ἐκθέσεων ἐκτιμήσεως περιουσιακῶν στοιχείων καὶ τῶν ἀποφάσεων τοῦ Δ.Σ. τοῦ ΕΛΤΑ, μὲ τὶς ὁποῖες ἐγκρίνονται καὶ δημοσιεύονται οἱ κανονισμοὶ αὐτοῦ .... » 7.000
7. Τῶν ἀποφάσεων «περὶ ἐγκαταστάσεως ὑποκαταστήματος, διορισμοῦ γενικοῦ πράκτορος καὶ παροχῆς πληρεξουσιότητος πρὸς ἀντιπροσώπευσιν ἐν Ἑλλάδι ἀλλοδαπῶν Ἑταιρειῶν» καὶ τῶν ἀποφάσεων «περὶ μεταβιβάσεως τοῦ χαρτοφυλακίου Ἀσφαλιστικῶν Ἑταιρειῶν κατὰ τὸ ἄρθρο 59 παρ. 1 τοῦ Ν.Δ. 400/70» .... » 4.000
8. Τῶν ἀνακοινώσεων γιὰ κάθε μεταβολὴ ποὺ γίνεται μὲ ἀπόφαση Γ.Σ. ἢ Δ.Σ., τῶν προσκλήσεων σὲ γενικὲς συνελεύσεις, τῶν κατὰ τὸ ἄρθρο 32 τοῦ Ν. 3221/24 γνωστοποιήσεων, τῶν ἀνακοινώσεων, ποὺ προβλέπονται ἀπὸ τὸ ἄρθρο 59 παρ. 3 τοῦ Ν.Δ. 400/1970 «περὶ Ἀλλοδαπῶν Ἀσφαλιστικῶν Ἑταιρειῶν», τῶν ἀποφάσεων τοῦ Διοικητικοῦ Συμβουλίου τοῦ ΕΛΤΑ, ποὺ ἀναφέρονται σὲ προσωρινὲς διατάξεις καὶ τῶν ἀποφάσεων τοῦ Ὑπ. Συγκοινωνιῶν διὰ τοὺς ΗΛΠΑΠ - ΗΣΑΠ - ΟΣΕ .... » 2.000
9. Τῶν συνοπτικῶν μηνιαίων καταστάσεων τῶν Τραπεζικῶν Ἑταιρειῶν .... » 2.000
10. Τῶν ἀποφάσεων τῆς ἐπιτροπῆς τοῦ Χρηματιστηρίου «περὶ εἰσαγωγῆς χρεωγράφων εἰς τὸ χρηματιστήριον πρὸς διαπραγμάτευσιν, συμφώνως πρὸς τὰς διατάξεις τοῦ ἄρθρου 2 παρ. 3 Α.Ν. 148/1967» Δρχ. 2.000
11. Τῶν ἀποφάσεων τῆς ἐπιτροπῆς κεφαλαιαγορᾶς «περὶ διαγραφῆς χρεωγράφων ἐκ τοῦ χρηματιστηρίου, συμφώνως πρὸς τὰς διατάξεις τοῦ ἄρθρου 2 παρ. 4 Α.Ν. 148/67» .... » 2.000
12. Τῶν ἀποφάσεων «περὶ ἐγκρίσεως τιμολογίων τῶν Ἀσφαλιστικῶν Ἑταιρειῶν» .... » 2.000

Β' Ἑταιρειῶν Περιωρισμένης Εὐθύνης:

1. Τῶν καταστατικῶν .... Δρχ. 2.000
2. Τῶν κωδικοποιήσεων τῶν καταστατικῶν .... » 2.000
3. Τῶν ἰσολογισμῶν κάθε χρήσεως .... » 2.500
4. Τῶν ἐκθέσεων ἐκτιμήσεως περιουσιακῶν στοιχείων .... » 2.000
5. Τῶν τροποποιήσεων τῶν καταστατικῶν (γιὰ κάθε συμβολαιογραφικὴ πράξη) .... » 800
6. Τῶν ἀνακοινώσεων μὲ συμβολαιογραφικὴ πράξη » 800
7. Τῶν ἀνακοινώσεων μὲ ἀπόφαση τῆς Γ.Σ. ... » 600
8. Τῶν προσκλήσεων σὲ γενικὲς συνελεύσεις .... » 600

Γ' Ἀλληλασφαλιστικῶν Συνεταιρισμῶν - Ἀλληλασφαλιστικῶν Ταμείων καὶ Φιλανθρωπικῶν Σωματείων:

1. Τῶν ὑπουργικῶν ἀποφάσεων «περὶ χορηγήσεως ἀδείας λειτουργίας Ἀλληλασφαλιστικῶν Συνεταιρισμῶν - Ἀλληλασφαλιστικῶν Ταμείων» .... » 2.000
2. Τῶν ἰσολογισμῶν τῶν ἀνωτέρω Συνεταιρισμῶν, Ταμείων καὶ Σωματείων .... » 2.500

Δ' Τῶν δικαστικῶν πράξεων: .... Δρχ. 800

ΙΙ. Στὸ Τέταρτο τεῦχος:

Τῶν δικαστικῶν πράξεων γιὰ παρακατάθεση ἀποζημιώσεως .... » 800

Ε'. ΚΑΤΑΒΟΛΗ ΣΥΝΔΡΟΜΩΝ - ΤΕΛΩΝ ΔΗΜΟΣΙΕΥΣΕΩΝ ΚΑΙ ΠΟΣΟΣΤΩΝ Τ.Α.Π.Ε.Τ.

1. Οἱ συνδρομὲς τοῦ ἐσωτερικοῦ καὶ τὰ τέλη δημοσιεύσεων προκαταβάλλονται στὰ Δημόσια Ταμεῖα ἔναντι ἀποδεικτικοῦ εἰσπράξεως, τὸ ὁποῖο φροντίζει ὁ ἐνδιαφερόμενος νὰ τὸ στείλει στὴ Γενικὴ Δ/νση τοῦ Ἐθνικοῦ Τυπογραφείου.

2. Οἱ συνδρομὲς τοῦ ἐξωτερικοῦ εἶναι δυνατὸ νὰ στέλνονται καὶ σὲ ἀνάλογο συνάλλαγμα μὲ ἐπιταγὴ ἐπ' ὀνόματι τοῦ Διευθυντῆ τῶν Διοικητικῶν καὶ Οἰκονομικῶν Ὑποθέσεων τοῦ Ἐθνικοῦ Τυπογραφείου.

3. Τὸ ὑπὲρ τοῦ ΤΑΠΕΤ ποσοστὸ ἐπὶ τῶν ἀνωτέρω συνδρομῶν καὶ τελῶν δημοσιεύσεων καταβάλλεται ὡς ἑξῆς:

α) στὴν Ἀθήνα: στὸ Ταμεῖο τοῦ ΤΑΠΕΤ (Κατάστημα Ἐθνικοῦ Τυπογραφείου),

β) στὶς ὑπόλοιπες πόλεις τοῦ Κράτους: στὰ Δημόσια Ταμεῖα καὶ ἀποδίδεται στὸ ΤΑΠΕΤ σύμφωνα μὲ τὶς 192378/3639/1947(RONEO 185) καὶ 178048/5321/31.7.65 (RONEO 139) ἐγκύκλιες διαταγὲς τοῦ Γ.Λ.Κ.,

γ) στὶς περιπτώσεις συνδρομῶν ἐξωτερικοῦ: ὅταν ἡ ἀποστολή τους γίνεται μὲ ἐπιταγὲς μαζὶ μ' αὐτὲς στέλνεται καὶ τὸ ὑπὲρ τοῦ ΤΑΠΕΤ ποσοστό.

Ὁ Γενικὸς Διευθυντὴς
ΑΘΑΝ. ΠΑΝ. ΣΠΗΛΙΟΠΟΥΛΟΣ